
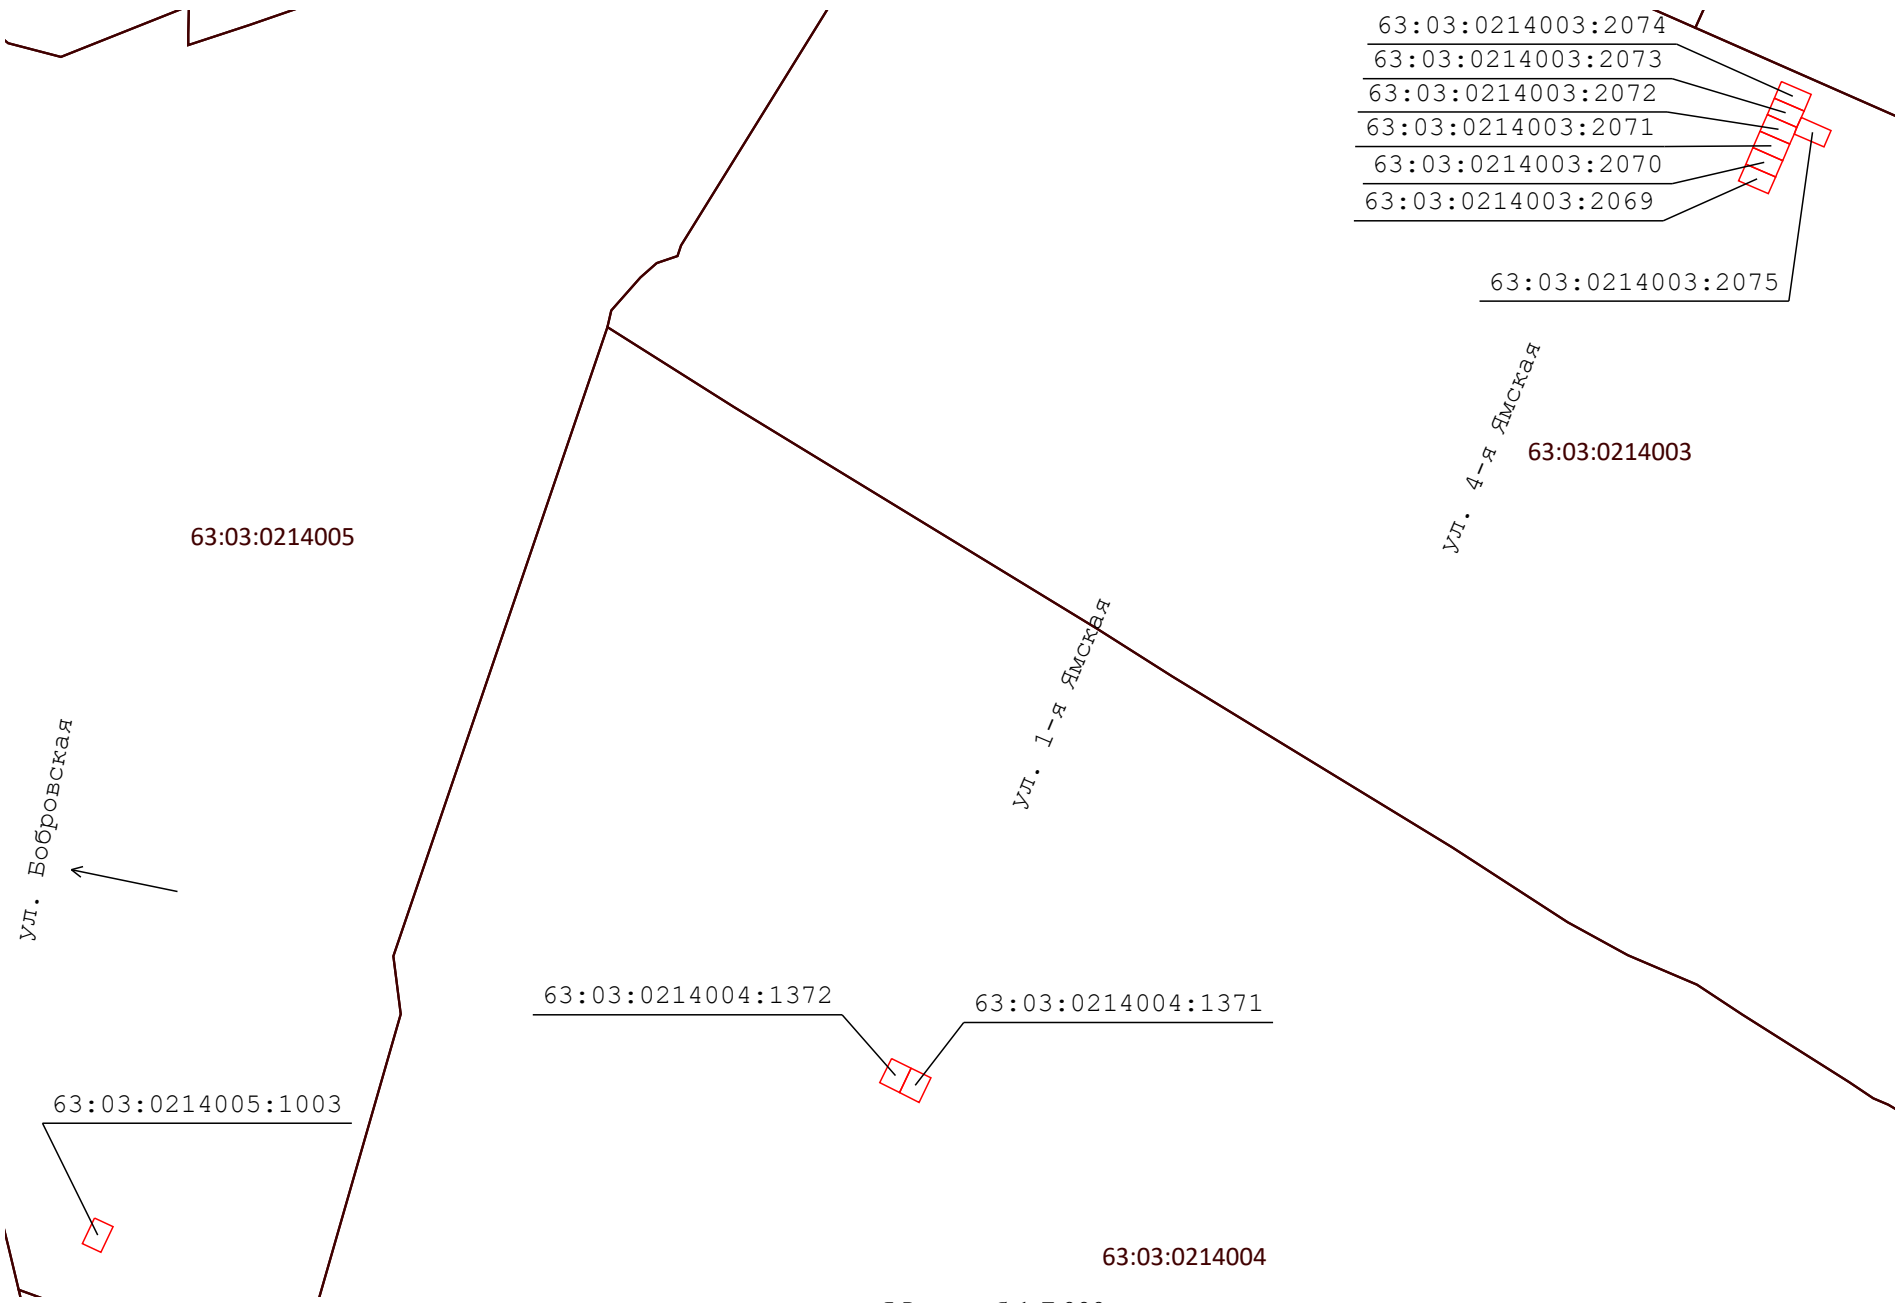


# Схема расположения

сформированных для предоставления многотетным гражданам, расположенных в городском округе Кинель  
в кадастровых кварталах 63:03:0214005, 63:03:0214004, 63:03:0214003

- 63:03:0214003:2074
- 63:03:0214003:2073
- 63:03:0214003:2072
- 63:03:0214003:2071
- 63:03:0214003:2070
- 63:03:0214003:2069
- 63:03:0214003:2075

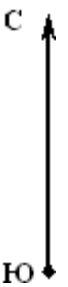

Масштаб 1:7 000