Благоустройство дворовой территории МКД расположенного по адресу: Самарская область, г.Кинель, п.Усть-Кинельский, ул. Селекционная, д.№22

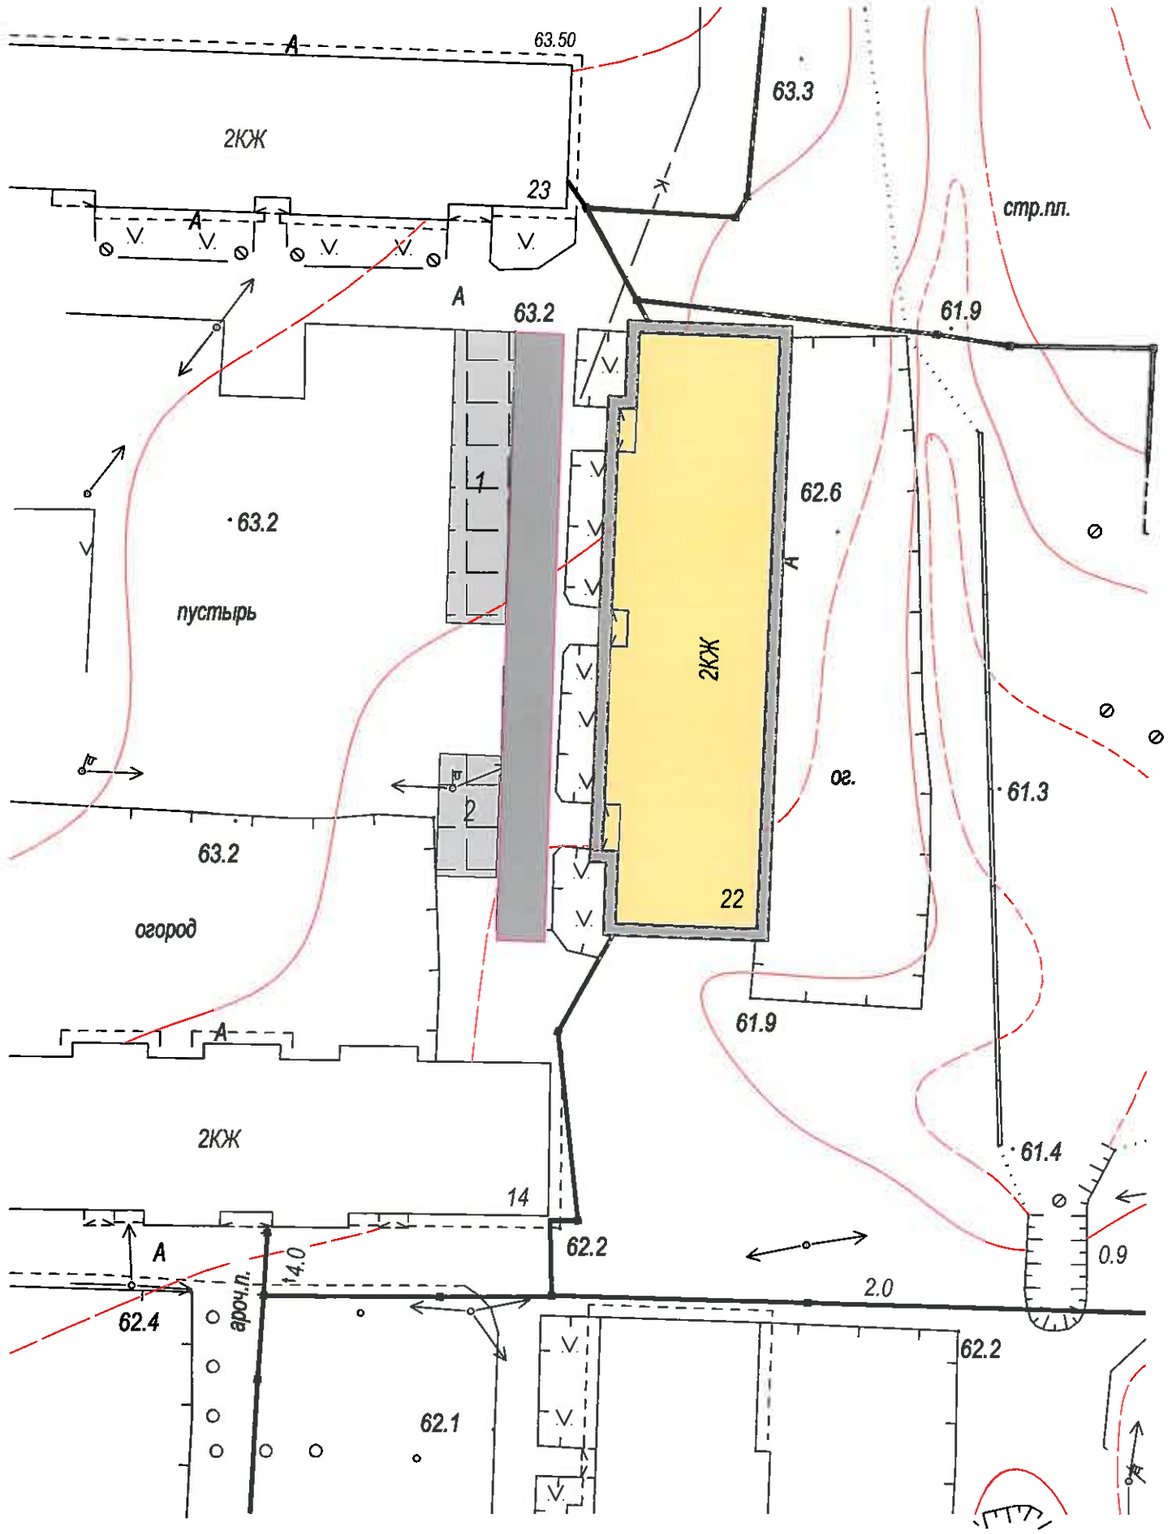

Условные обозначения:

- многоэтажная застройка
- благоустраиваемые дороги и тротуары
- 1,2 парковка

Установка 5-х скамеек, 1-ой урны, ремонт дворового проезда

Оборудование автомобильной парковки, ремонт отмостки

Взаим.инв.№ | Подп. и дата | Инв. № подл.

Изм.	Кол.уч.	Лист	№ док.	Подпись	Дата
Разраб.		Нестерова Л.Н.			
Нач. отдела		Быкова Ю.Ю.			
Н.контроль		Фёдорова О.Н.			

Шифр: 037-СПО-07-17-Н-АР

Заказчик: Управление архитектуры и градостроительства администрации г.о. Кинель

Благоустройство дворовой территории МКД расположенного по адресу: Самарская область, г.Кинель, пос. Усть-Кинельский, ул. Селекционная, д.22

Схема планировочной организации

Стадия	Лист	Листов
Р	10	

Благоустройство дворовой территории МКД расположенного по адресу: Самарская область, г.Кинель, пос. Усть-Кинельский, ул.Селекционная, д.22. М1:500

Кинельский центр недвижимости