


Благоустройство дворовой территории МКД расположенного по адресу: Самарская область, г.Кинель, п.Усть-Кинельский,
ул. Спортивная, д.№8

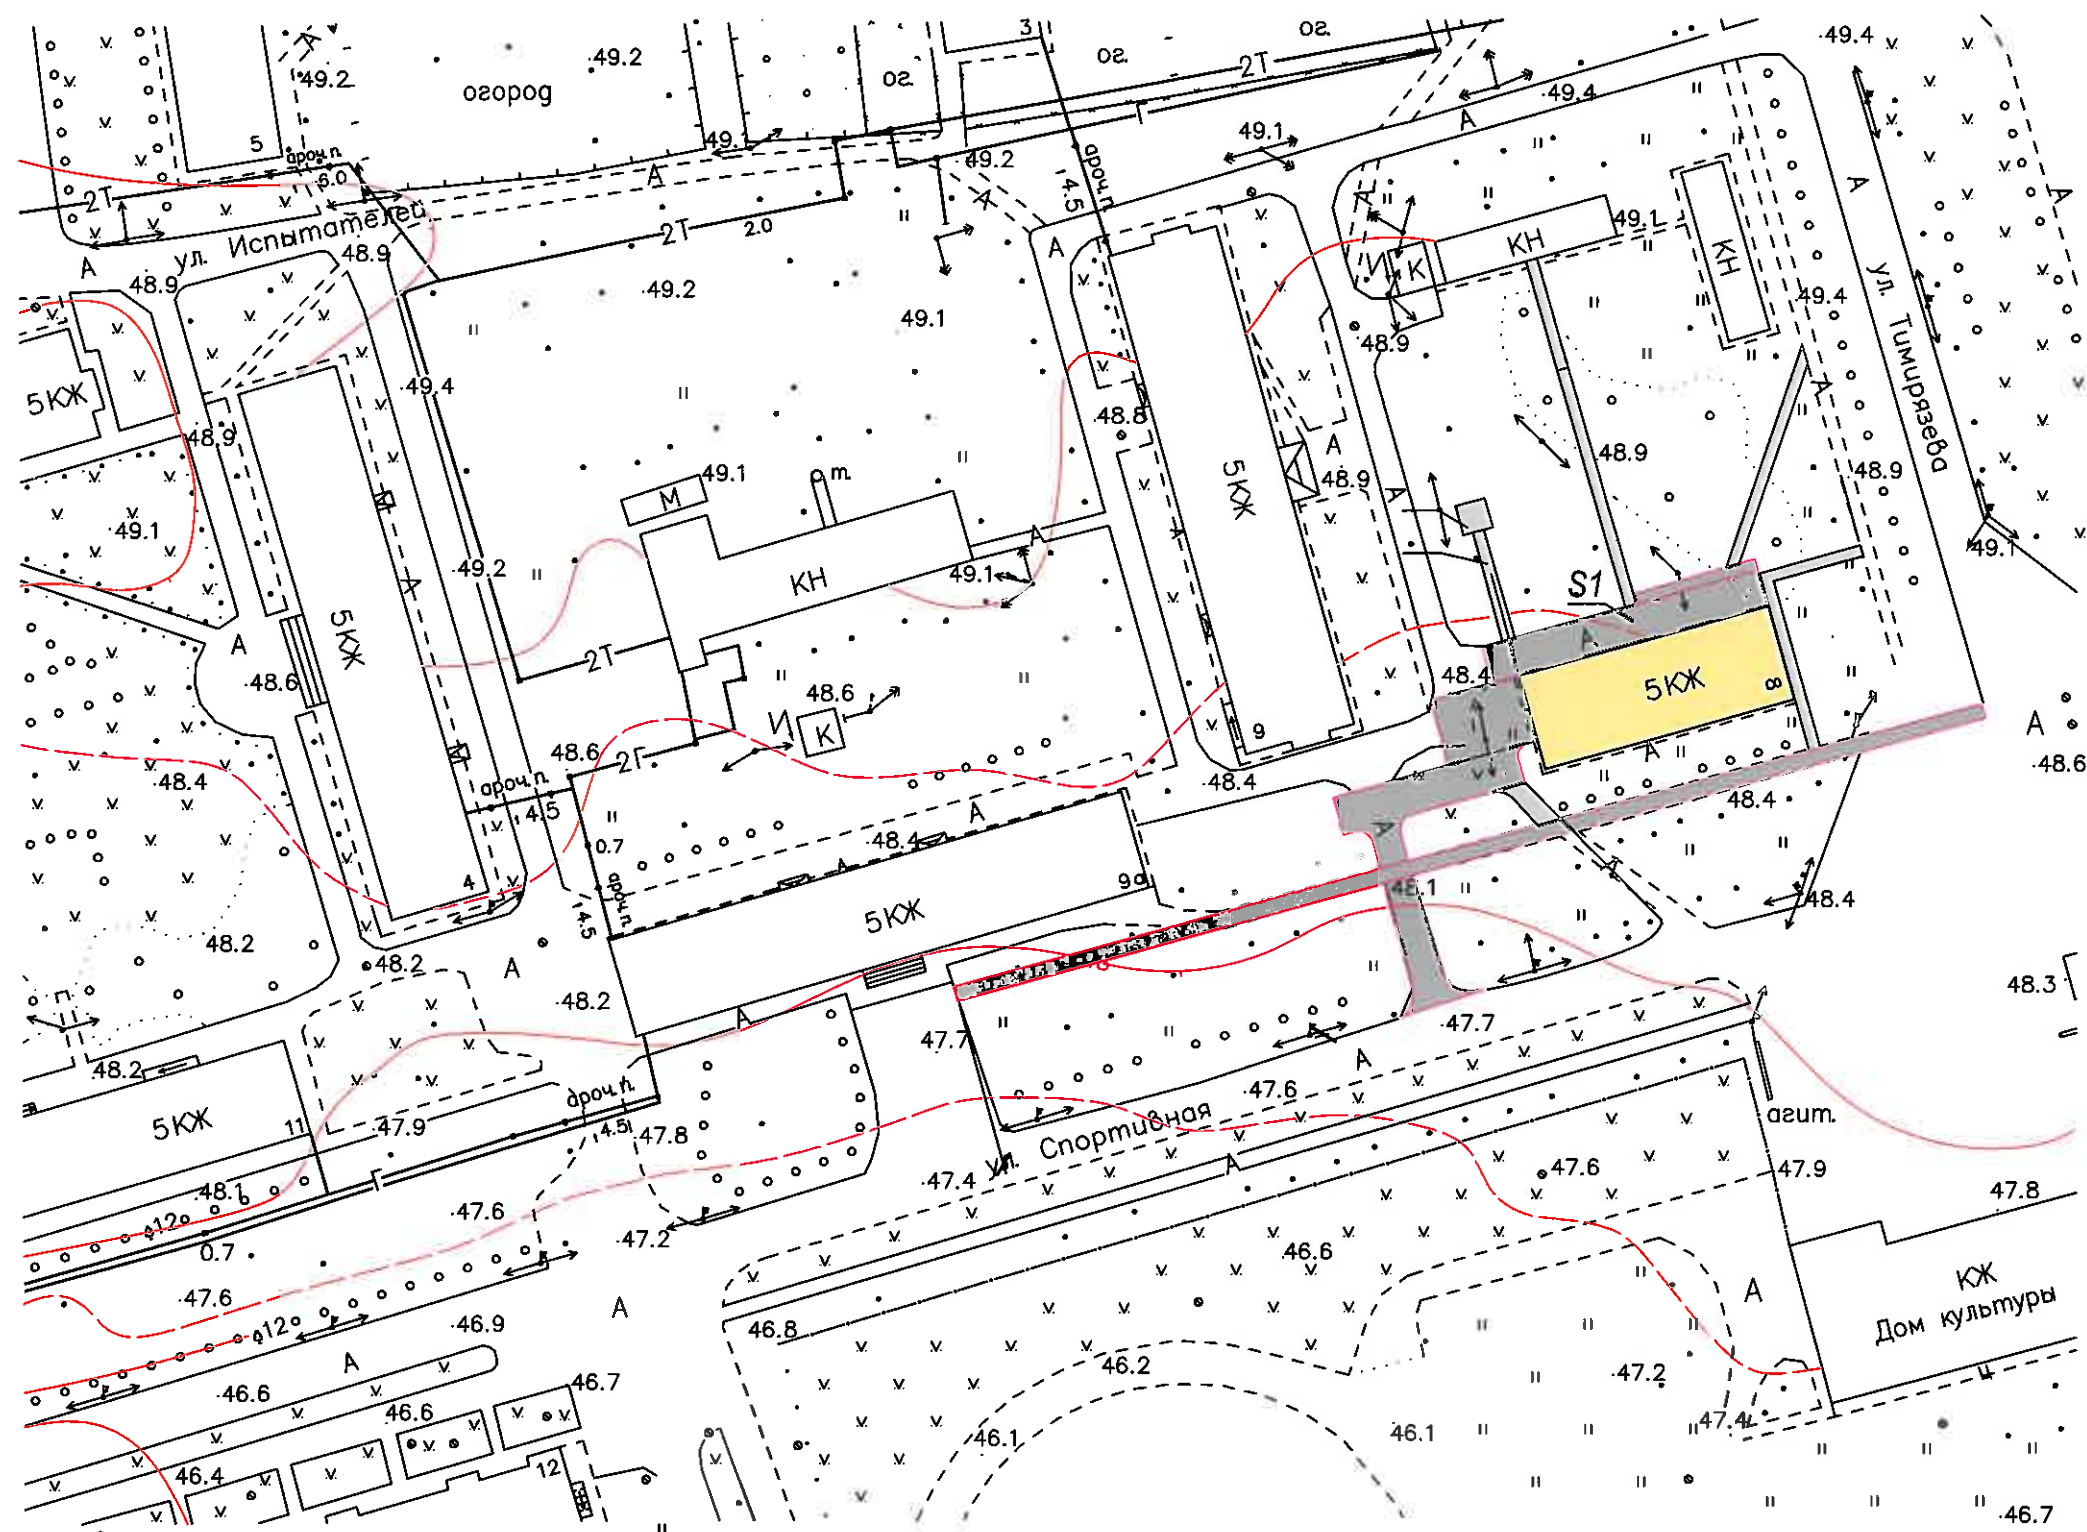


Условные обозначения:

- **многоэтажная застройка**
- **благоустраиваемые дороги и тротуары**
- **пешеходные дорожки**

Установка 2-х скамеек, 1-ой урны,
ремонт дворового подъезда

Оборудование автомобильной парковки,
ремонт элементов фасада (входные дорожки к
подъездам), прочие работы по благоустройству
(ремонт пешеходных дорожек)

						Шифр: 037-СПО-07-17-Н-АР Заказчик: Управление архитектуры и градостроительства администрации г.о. Кинель Благоустройство дворовой территории МКД расположенного по адресу: Самарская область, г.Кинель, пос. Усть-Кинельский, ул. Спортивная, д.8		
Изм.	Кол.уч.	Лист	№ док.	Подпись	Дата			
Разраб.		Нестерова Л.Н.				Стадия Р		
Нач. отдела		Быкова Ю.Ю.				Лист 20		
Н.контроль		Федорова О.Н.				Листов 		
						Схема планировочной организации Благоустройство дворовой территории МКД расположенного по адресу: Самарская область, г.Кинель, пос. Усть-Кинельский, ул.Спортивная, д.8. М1:1000		
						 КИНЕЛЬСКИЙ центр недвижимости		