




Благоустройство дворовой территории МКД расположенного по адресу: Самарская область, г.Кинель, п.Усть-Кинельский, ул. Испытателей, д.№11


Условные обозначения:


-  - многоэтажная застройка
-  - благоустраиваемые дороги и тротуары
-  - парковка

Установка 2-х скамеек, 1-ой урны

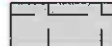Ремонт элементов фасада (входные дорожки к подъездам), оборудование автомобильной парковки, прочие работы по благоустройству (ремонт пешеходных дорожек), ремонт отмостки

Взаим. инв. №  
Подп. и дата  
Инв. № подл.

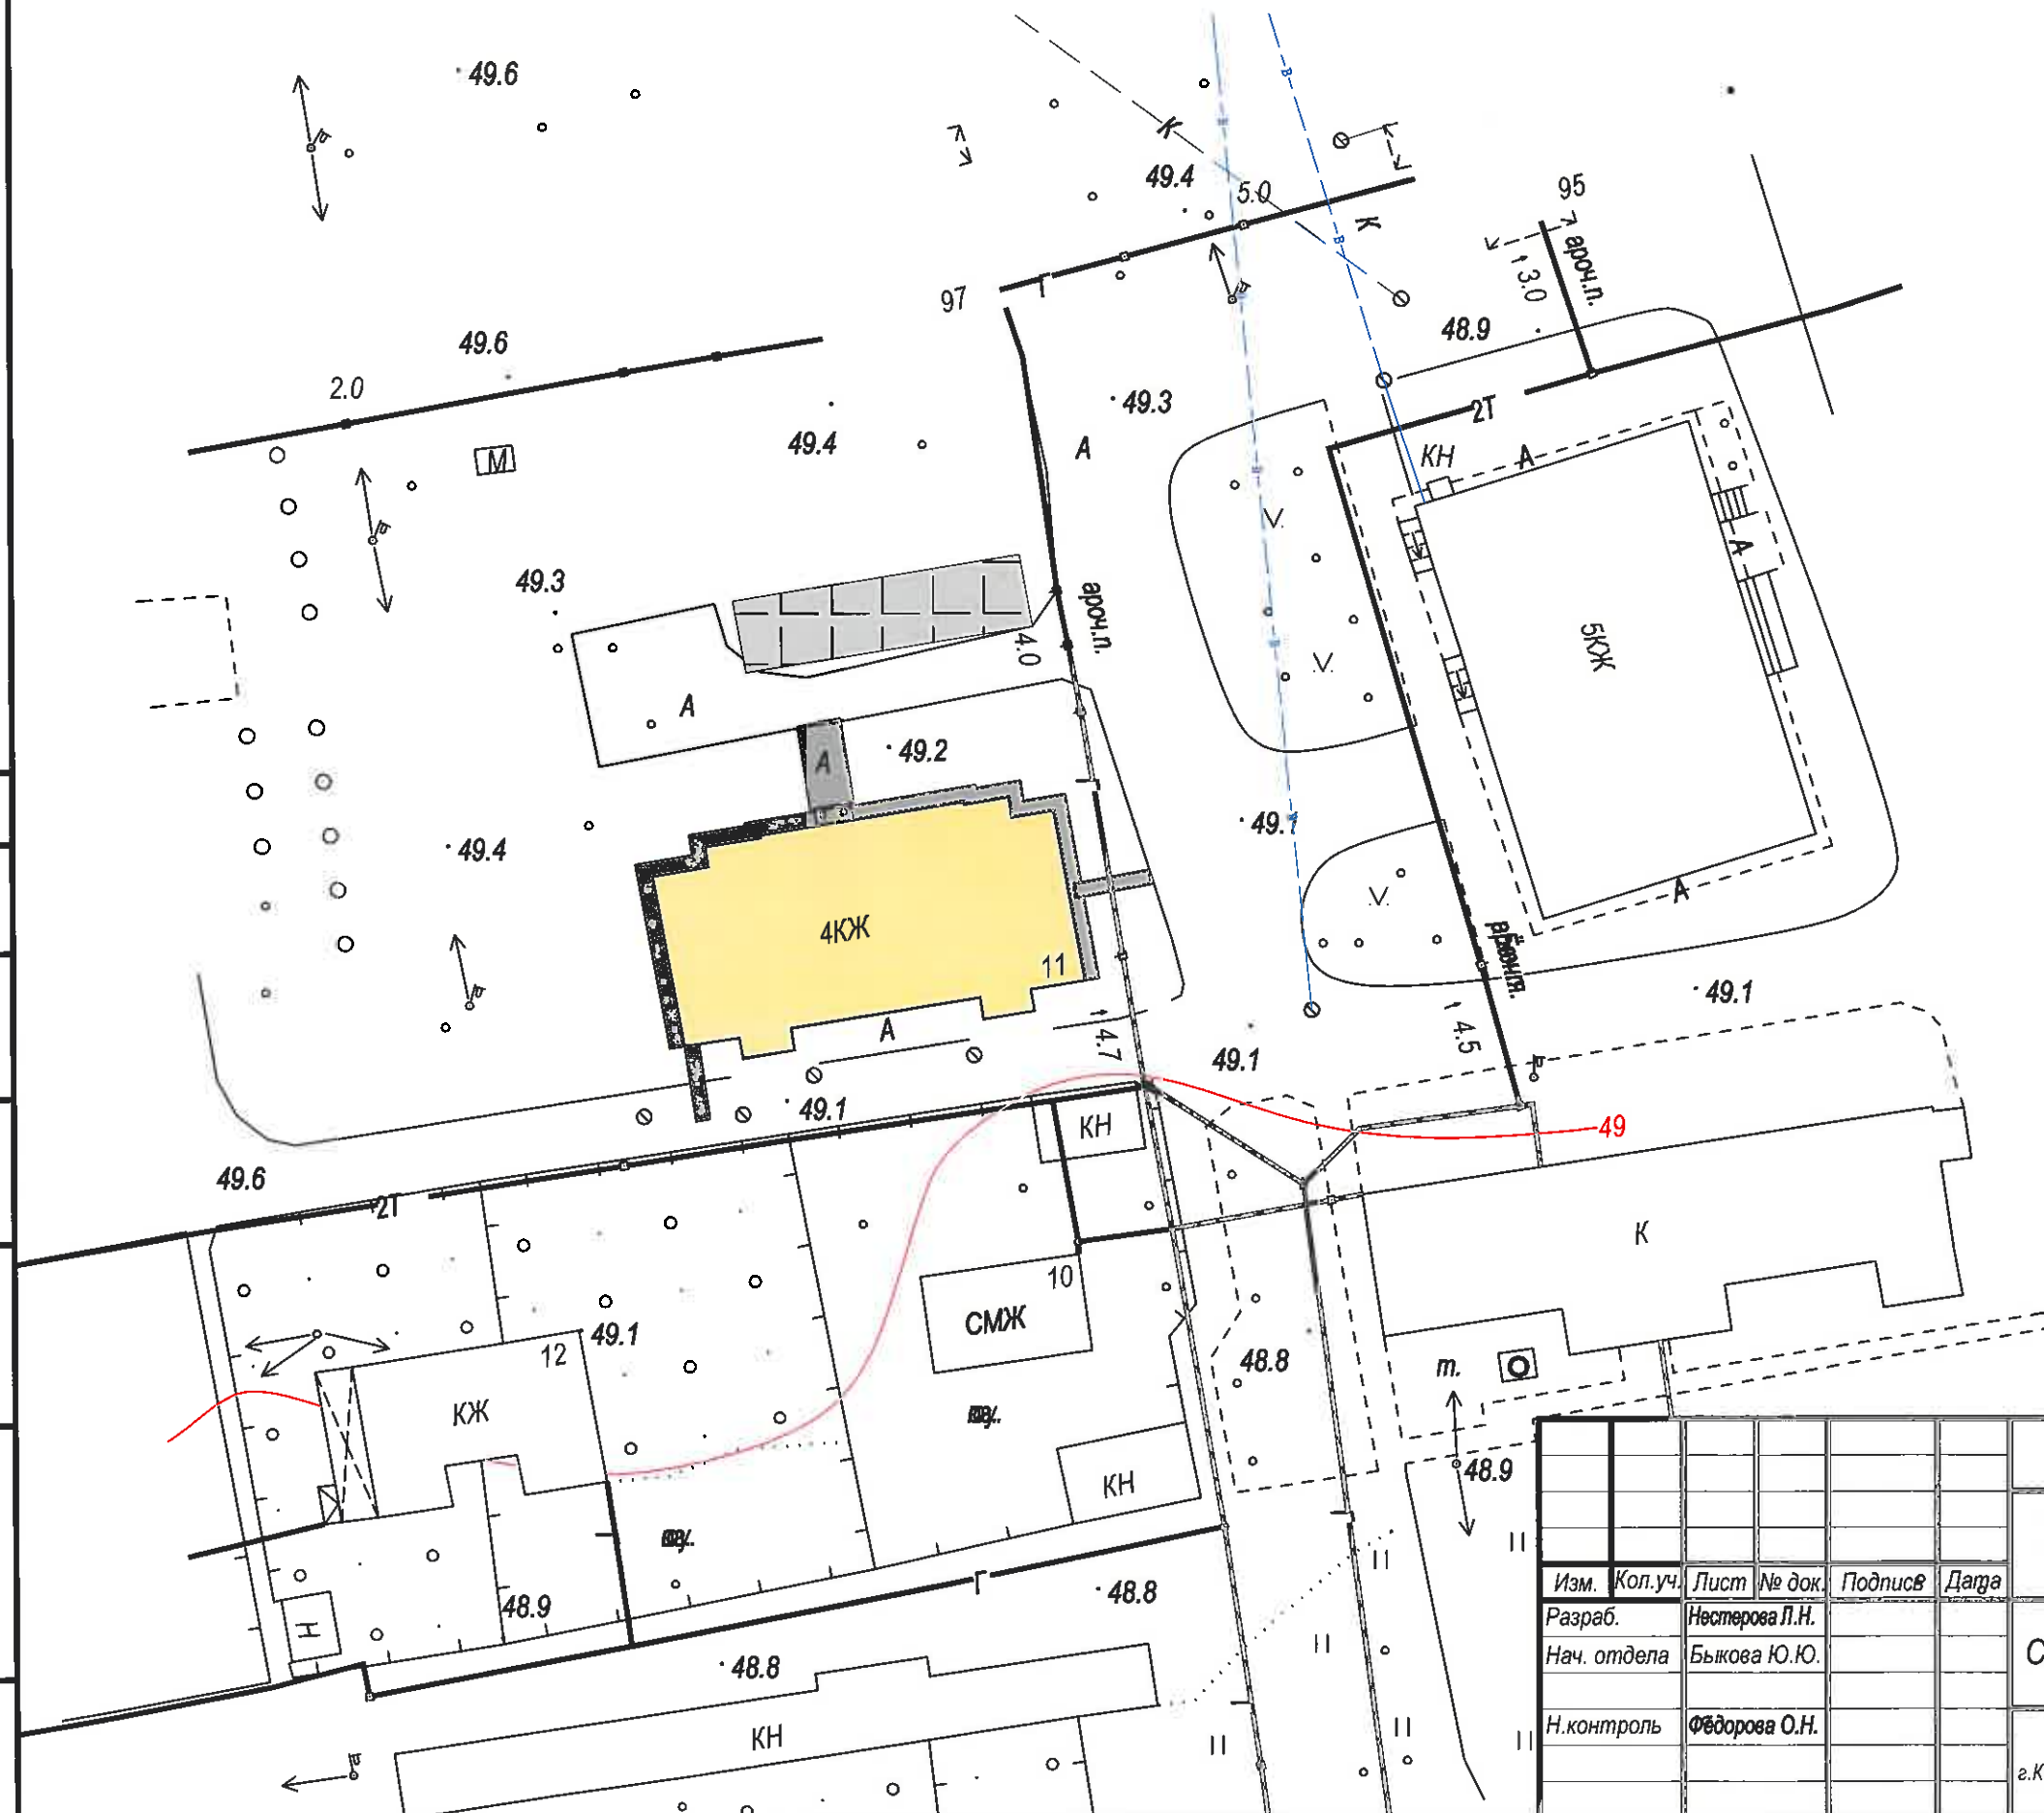

						Шифр: 037-СПО-07-17-Н-АР		
						Заказчик: Управление архитектуры и градостроительства администрации г.о. Кинель Благоустройство дворовой территории МКД расположенного по адресу: Самарская область, г.Кинель, пос. Усть-Кинельский, ул. Испытателей, д.11		
Изм.	Кол.уч.	Лист	№ док.	Подпись	Дата			
Разраб.		Нестерова Л.Н.				Схема планировочной организации		
Нач. отдела		Быкова Ю.Ю.				Стадия	Лист	Листов
						Р	12	
Н.контроль		Федорова О.Н.				Благоустройство дворовой территории МКД расположенного по адресу: Самарская область, г.Кинель, пос. Усть-Кинельский, ул.Испытателей, д.11. М1:500		
						 Кинельский центр недвижимости		