



Благоустройство дворовой территории МКД расположенного по адресу: Самарская область, г.Кинель, п.Усть-Кинельский, ул. Больничная, д.№5

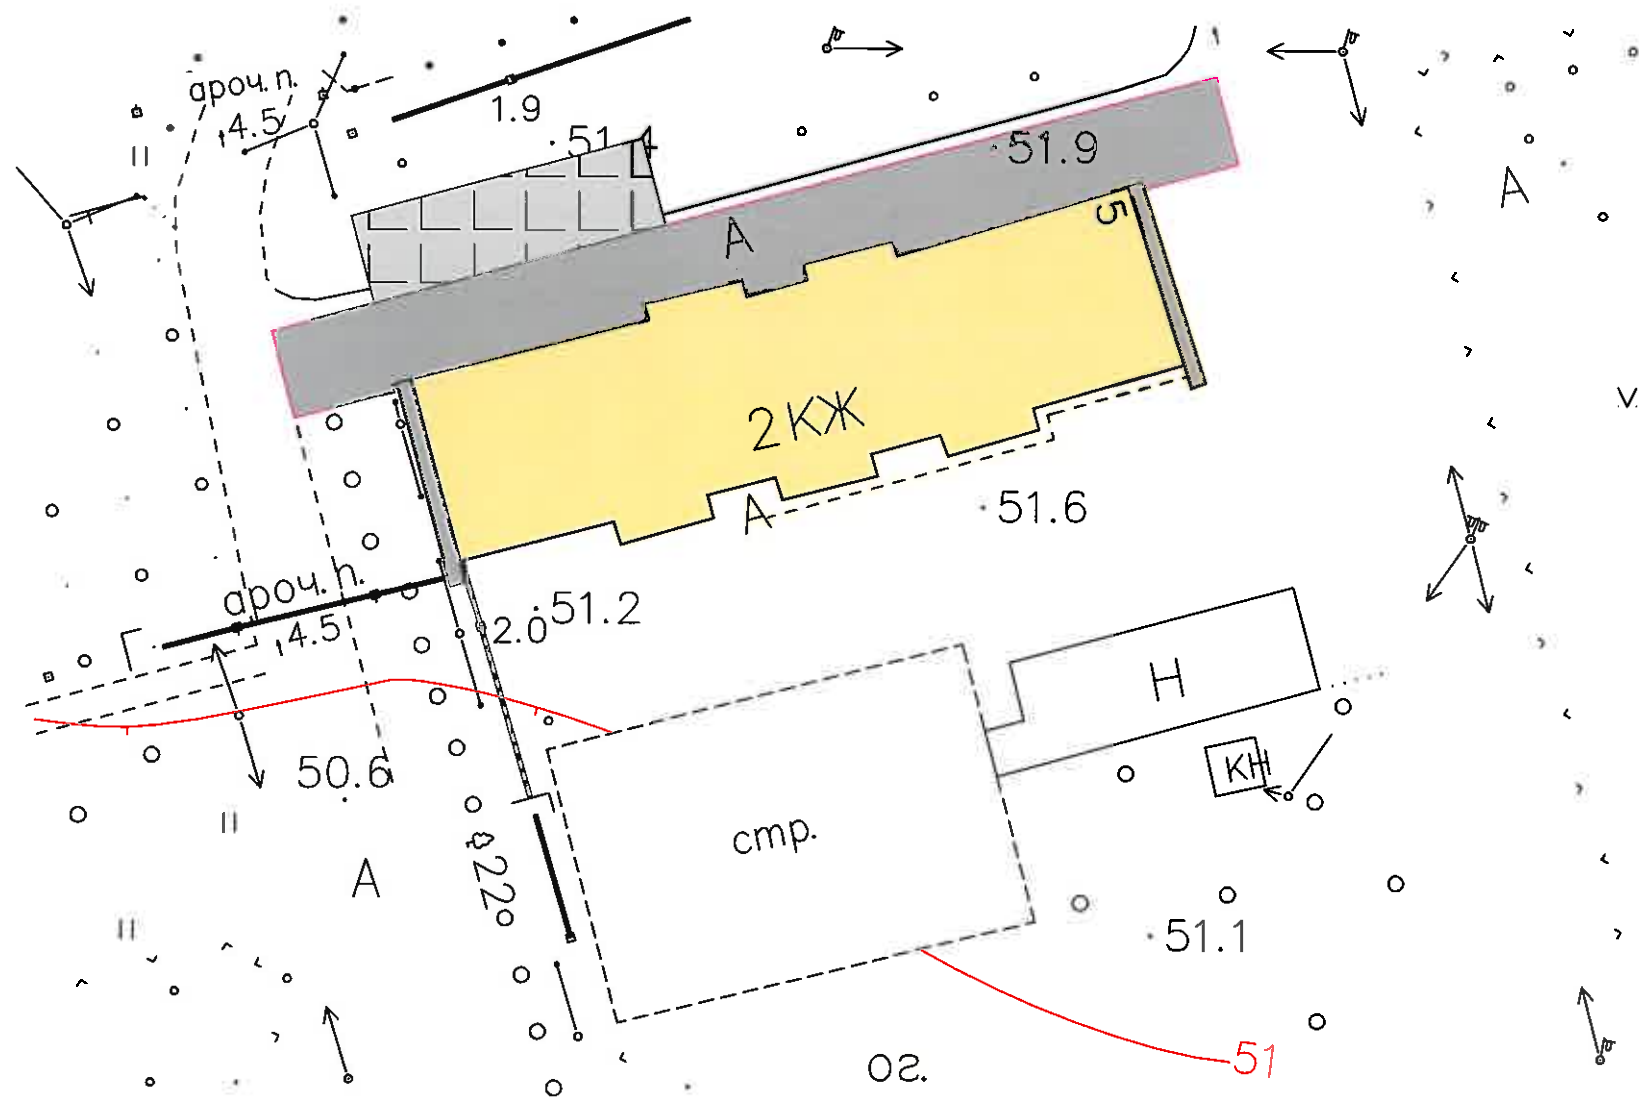

Условные обозначения:

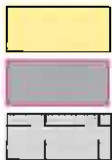


- многоэтажная застройка
- благоустраиваемые дороги и тротуары
- парковка

Установка 5-и скамеек, 1-ой урны,  
ремонт дворового подъезда

Оборудование автомобильной парковки,  
ремонт отмостки

Изм.	Кол.уч.	Лист	№ док.	Подпись	Дата
Разраб.	Нестерова Л.Н.				
Нач. отдела	Быкова Ю.Ю.				
Н. контроль	Фёдорова О.Н.				

Шифр: 037-СПО-07-17-Н-АР					
Заказчик: Управление архитектуры и градостроительства администрации г.о. Кинель Благоустройство дворовой территории МКД расположенного по адресу: Самарская область, г.Кинель, пос. Усть-Кинельский, ул. Больничная, д.5					
Изм.	Кол.уч.	Лист	№ док.	Подпись	Дата
Разраб.	Нестерова Л.Н.				
Нач. отдела	Быкова Ю.Ю.				
Н. контроль	Фёдорова О.Н.				
Схема планировочной организации				Стадия	Лист
				Р	14
Благоустройство дворовой территории МКД расположенного по адресу: Самарская область, г.Кинель, пос. Усть-Кинельский, ул.Больничная, д.5. М1:500				 КИНЕЛЬСКИЙ центр недвижимости	