


Благоустройство дворовой территории МКД расположенного по адресу: Самарская область, г.Кинель, ул. Маяковского, д.№57

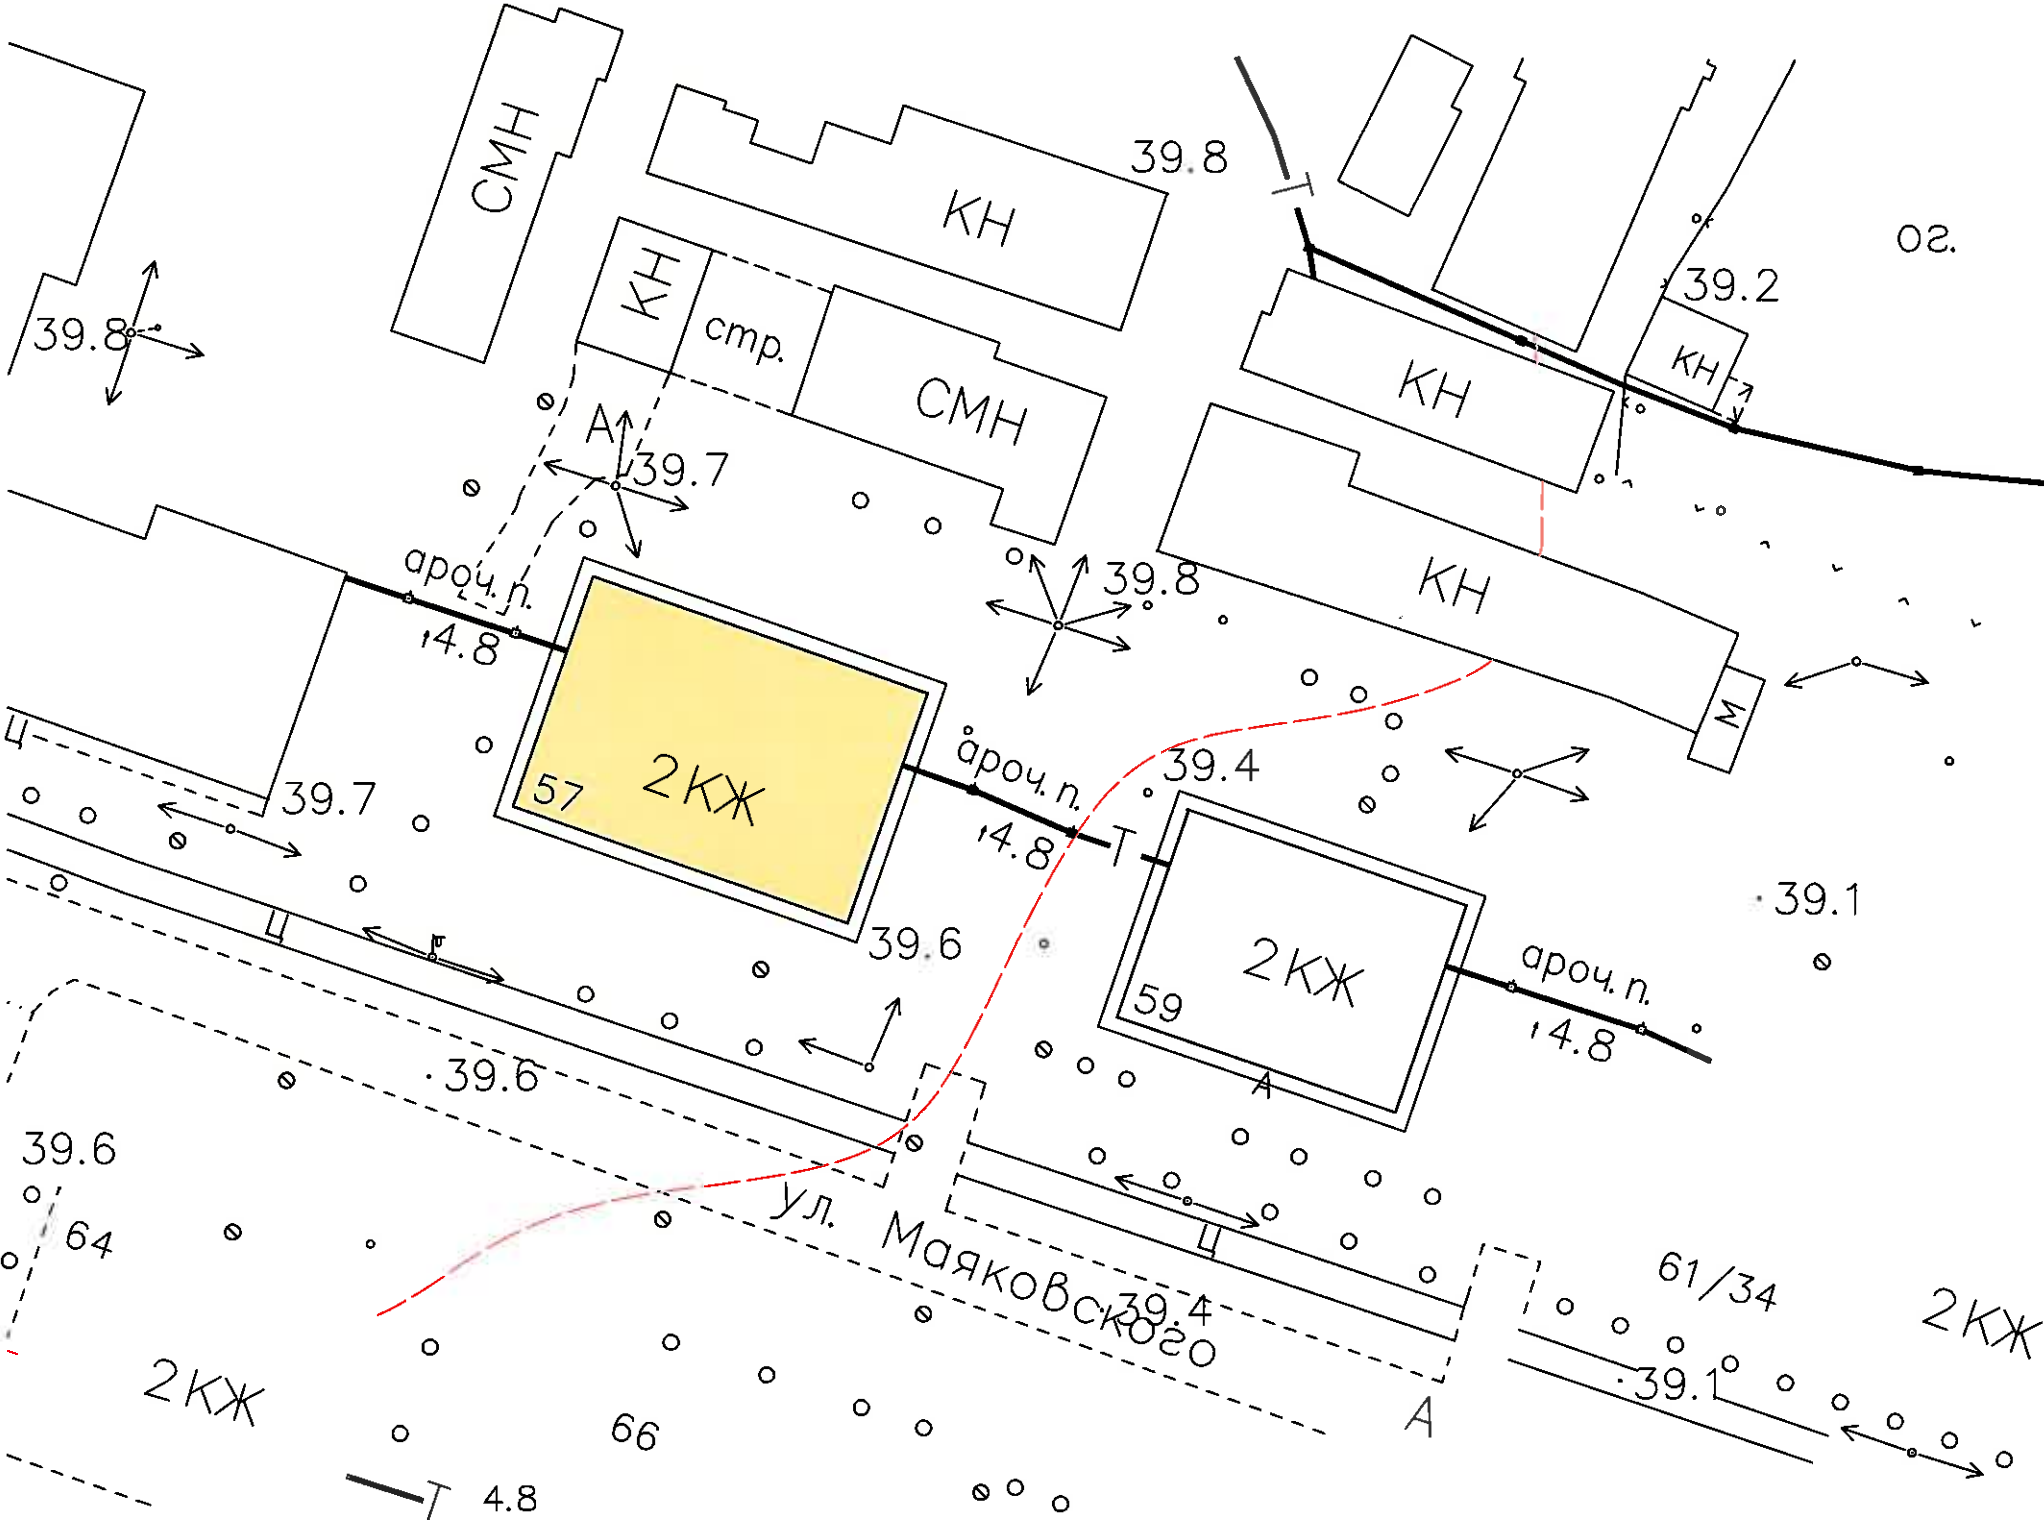


Условные обозначения:



- многоэтажная застройка

Ремонт элементов фасада  
(замена оконных конструкций)  
Установка 2-х скамеек, 1-ой урны.

Име. № подл.	Подп. и дата	Взам. инв. №			

Шифр: 037-СПО-07-17-Н-АР					
Заказчик: Управление архитектуры и градостроительства администрации г.о. Кинель Благоустройство дворовой территории МКД расположенного по адресу: Самарская область, г.Кинель, ул. Маяковского, д.57					
Изм.	Коп.уч.	Лист	№ док.	Подпись	Дата
Разраб.		Нестерова Л.Н.			
Нач. отдела		Быкова Ю.Ю.			
Н.контроль		Фёдорова О.Н.			
Схема планировочной организации				Стадия	Лист
				Р	8
Благоустройство дворовой территории МКД расположенного по адресу: Самарская область, г.Кинель, ул.Маяковского, д.№ 57. М1:500				 КИНЕЛЬ центр недвижимости	