



Благоустройство дворовой территории МКД расположенного по адресу: Самарская область, г.Кинель, ул. Маяковского, д.94

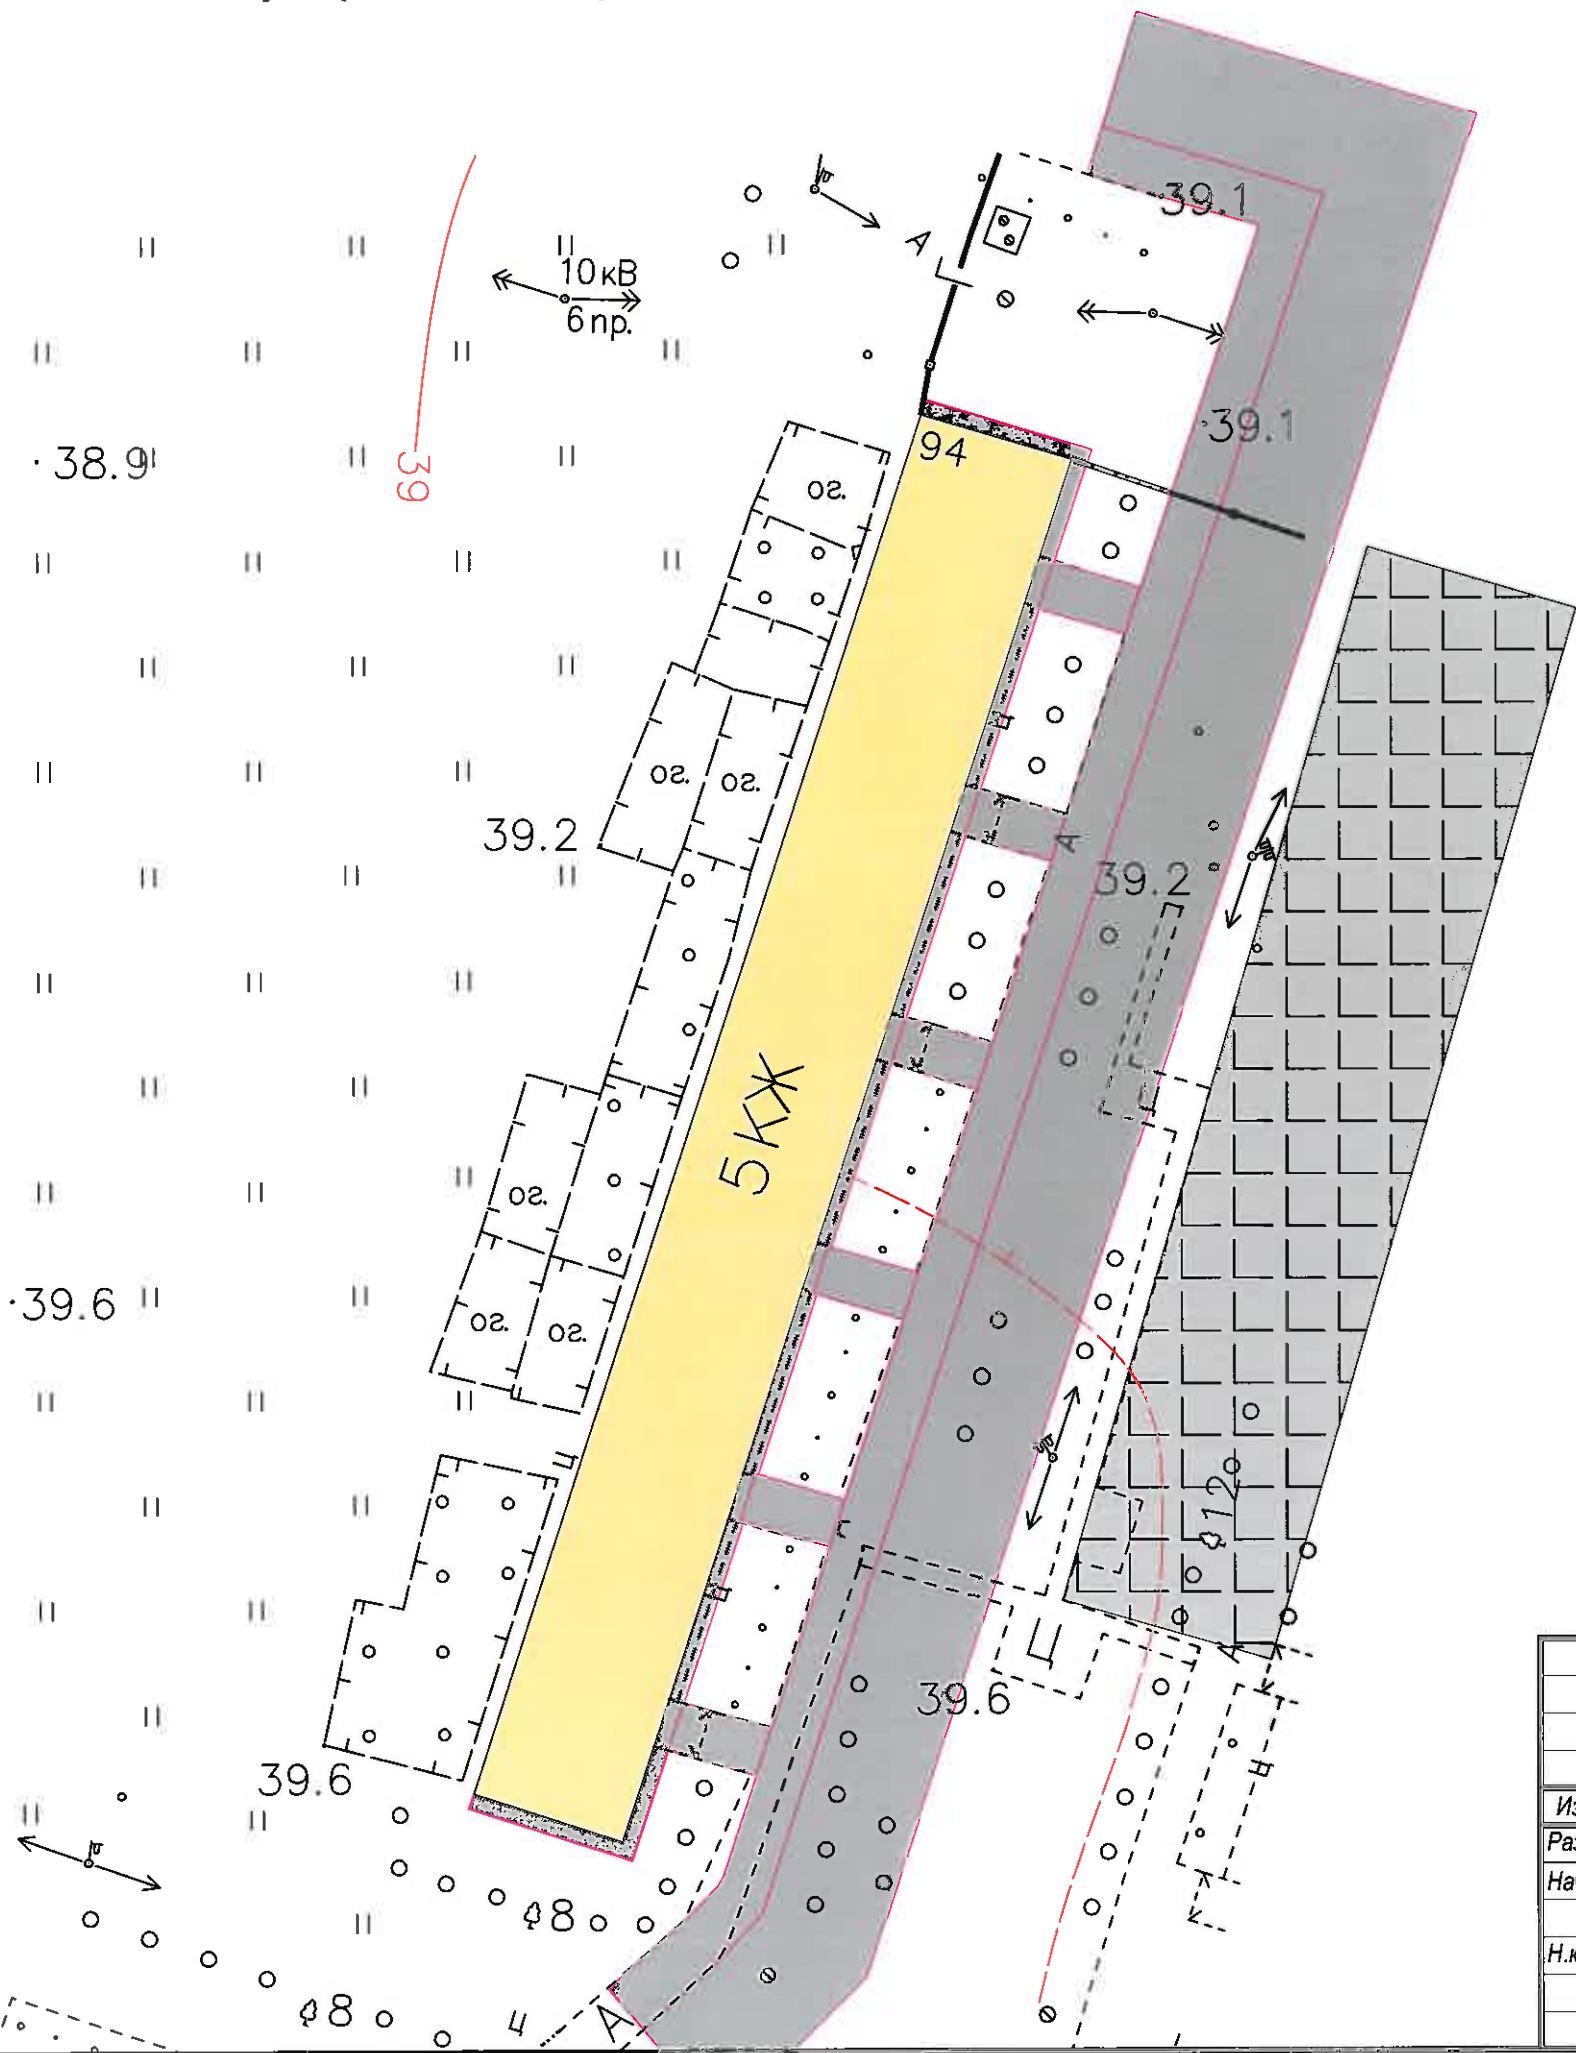


Условные обозначения:

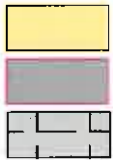

- зелёные насаждения
- многоэтажная застройка
- благоустраиваемые дороги и тротуары
- парковка

Ремонт дворового проезда, оборудование автомобильной парковки, ремонт отмостки, ремонт элементов фасада (входные дорожки к подъездам), прочие работы по благоустройству (ремонт пешеходных дорожек)

Изм.	Кол.уч.	Лист	№ док.	Подпись	Дата
Разраб.	Нестерова Л.Н.				
Нач. отдела	Быкова Ю.Ю.				
Н.контроль	Федорова О.Н.				

						Шифр: 037-СПО-07-17-Н-АР		
						Заказчик: Управление архитектуры и градостроительства администрации г.о. Кинель Благоустройство дворовой территории МКД расположенного по адресу: Самарская область, г.Кинель, ул.Маяковского, д.94		
Изм.	Кол.уч.	Лист	№ док.	Подпись	Дата			
Разраб.		Нестерова Л.Н.				Схема планировочной организации		
Нач. отдела		Быкова Ю.Ю.						
Н.контроль		Федорова О.Н.						
						Благоустройство дворовой территории МКД расположенного по адресу: Самарская область, г.Кинель, ул. Маяковского, д.94. М1:500		
						Стадия	Лист	Листов
						Р	27	
						 КИНЕЛЬСКИЙ центр недвижимости		