


Благоустройство дворовой территории МКД расположенного по адресу: Самарская область, г.Кинель, ул. 50 лет Октября, д.№80

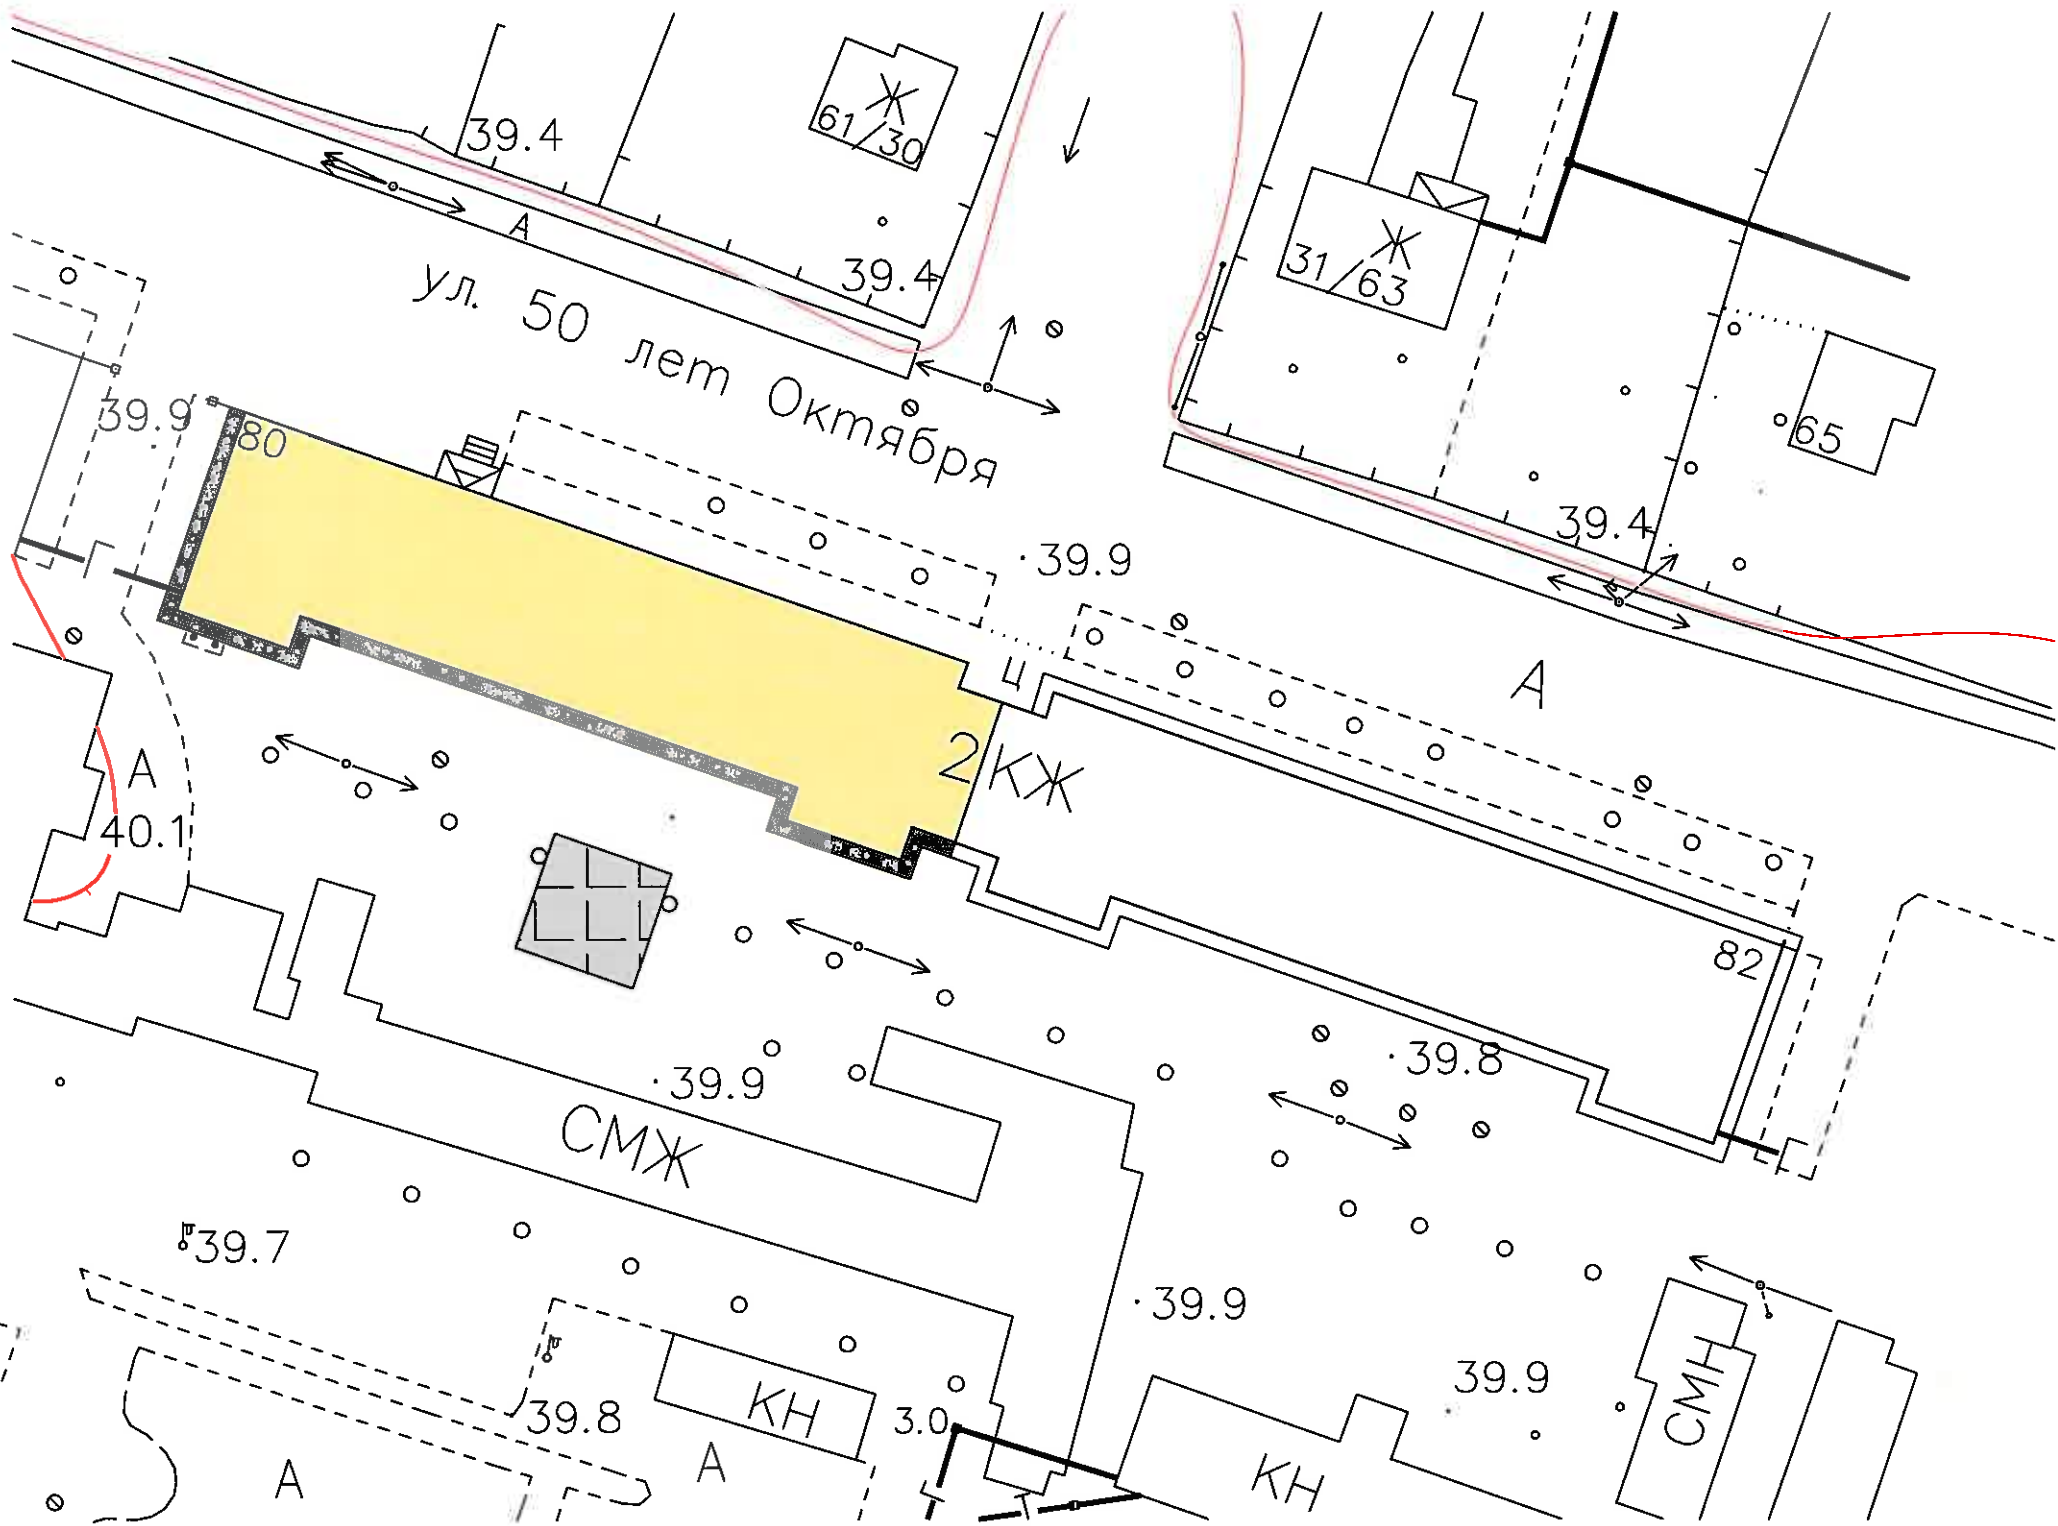

Условные обозначения:

- многоэтажная застройка
- благоустраиваемые дороги и тротуары
- парковка

Установка 2-х скамеек и 1-ой урны

Взаим. инв. №	
Подп. и дата	
Инв. № подл.	

Шифр: 037-СПО-07-17-Н-АР					
Заказчик: Управление архитектуры и градостроительства администрации г.о. Кинель Благоустройство дворовой территории МКД расположенного по адресу: Самарская область, г.Кинель, ул. 50 лет Октября, д.80					
Изм.	Кол.уч.	Лист	№ док.	Подпись	Дата
Разраб.		Нестерова Л.Н.			
Нач. отдела		Быкова Ю.Ю.			
Н.контроль		Федорова О.Н.			
Схема планировочной организации				Стадия	Лист
				Р	7
Благоустройство дворовой территории МКД расположенного по адресу: Самарская область, г.Кинель, ул.50 лет Октября, д.№ 80. М1:500				КИНЕЛЬСКИЙ центр недвижимости	