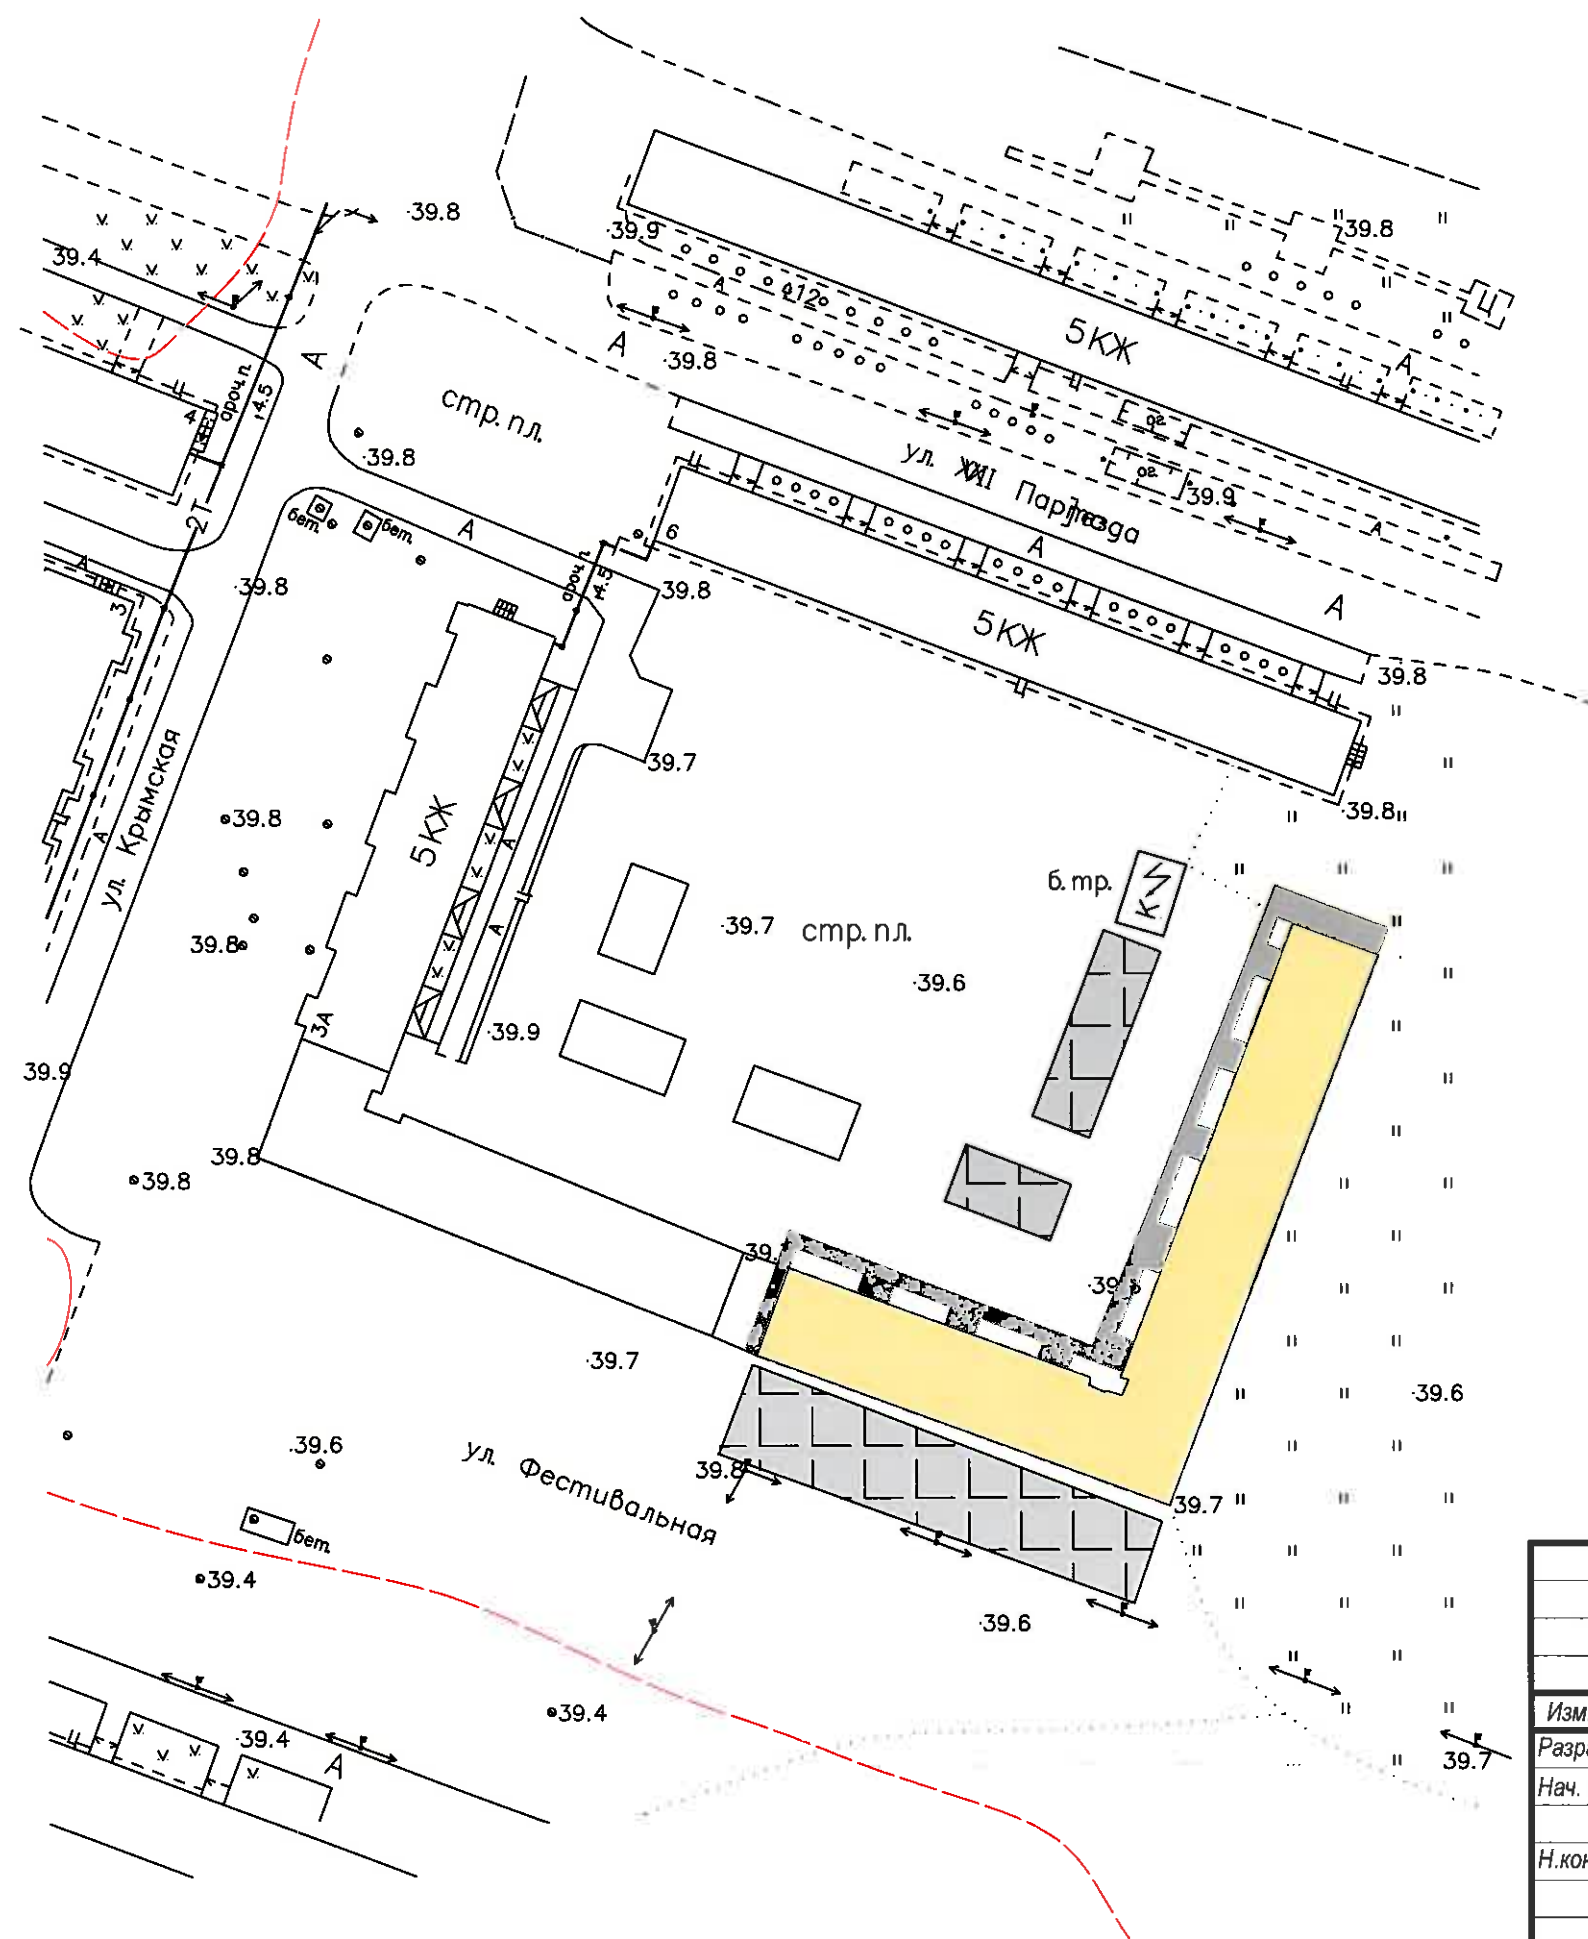



[illegible]

- **многоэтажная застройка**
- **благоустраиваемые территории**
- **парковка**

Ремонт дворового проезда, оборудование автомобильной парковки, ремонт элементов фасада (входные дорожки к подъездам), прочие работы по благоустройству (ремонт пешеходных дорожек, устройство ливнёвой канализации)

						Шифр: 037-СПО-07-17-Н-АР		
						Заказчик: Управление архитектуры и градостроительства администрации г.о. Кинель Благоустройство дворовой территории МКД расположенного по адресу: Самарская область, г.Кинель, ул. Фестивальная , д.3 Б		
Изм.	Кол.уч.	Лист	№ док.	Подпись	Дата			
Разраб.		Нестерова Л.Н.				Схема планировочной организации	Стадия	Лист
Нач. отдела		Быкова Ю.Ю.					Р	23
Н.контроль		Федорова О.Н.				Благоустройство дворовой территории МКД расположенного по адресу: Самарская область, г.Кинель, ул. Фестивальная, д.3 Б. М1:1000		ЦЕНТРАЛЬНЫЙ центр недвижимости