



Проект благоустройства общественной территории предусматривает: устройство универсальной спортивной площадки, тротуара, установку лавочек, урн и опор освещения

СИТУАЦИОННЫЙ ПЛАН

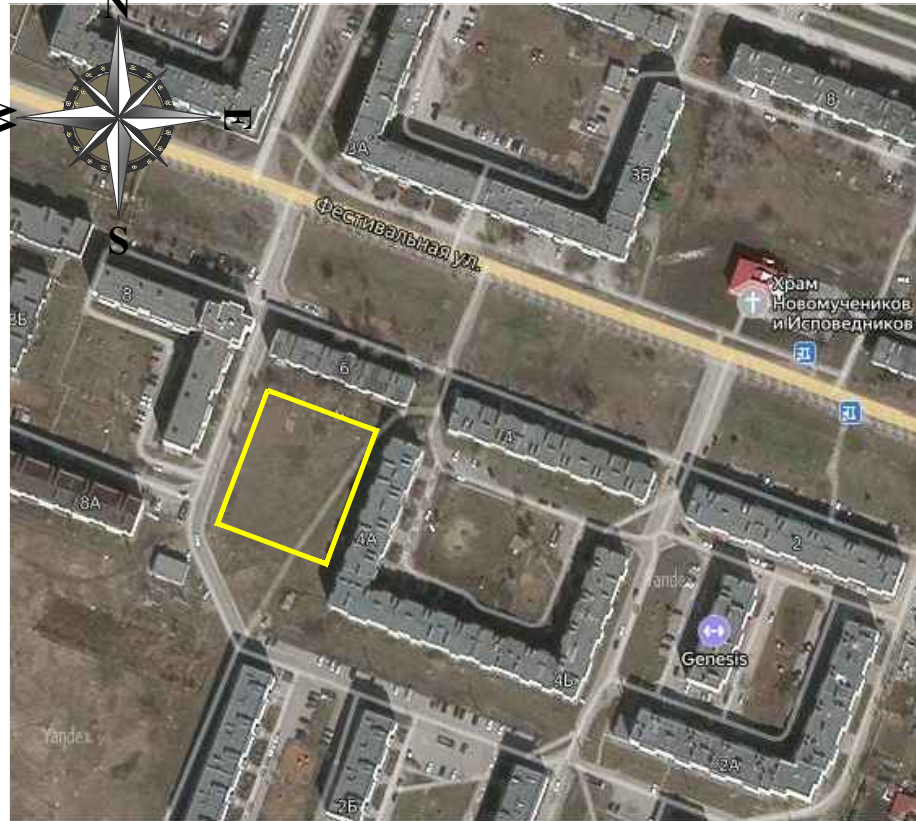

ГЕНЕРАЛЬНЫЙ ПЛАН БЛАГОУСТРОЙСТВА. М 1:500

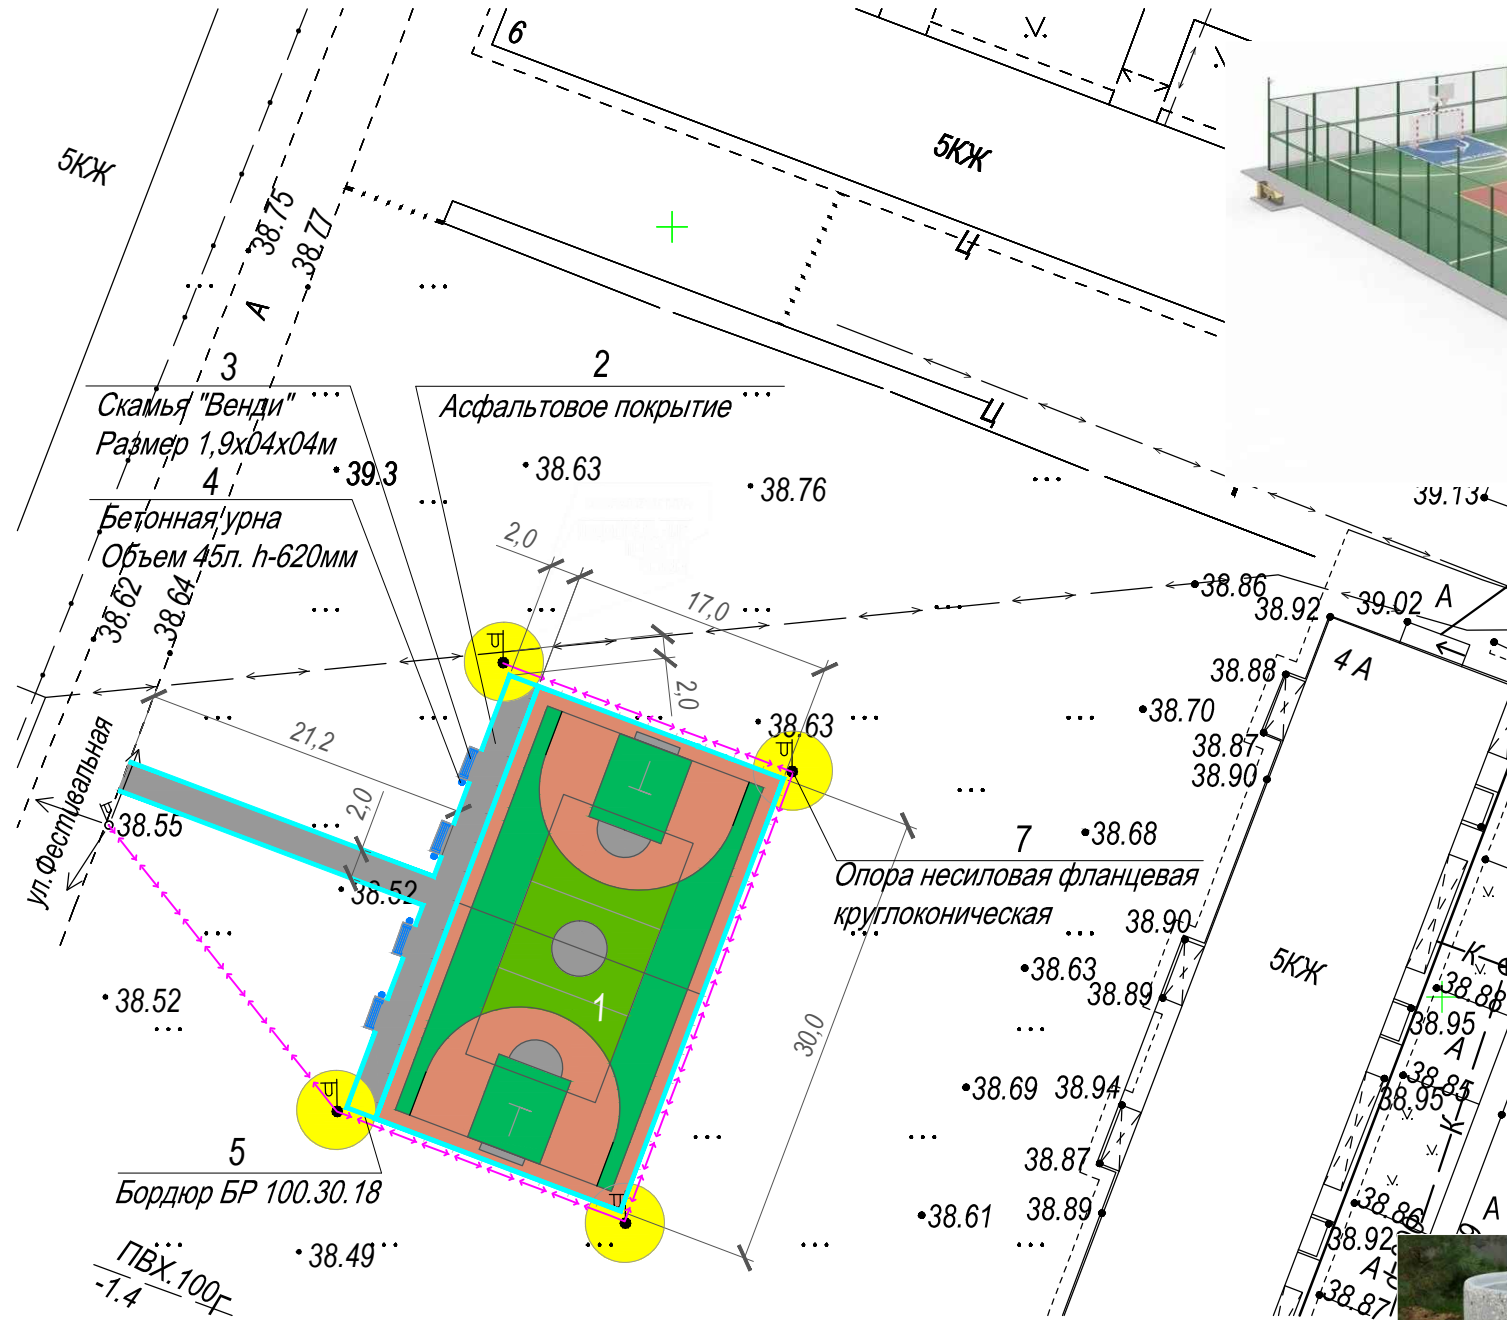

ФУНКЦИОНАЛ



Спортивная универсальная площадка. Размер 17x30м



3D ограждение спортплощадки L=94м

ЭКСПЛИКАЦИЯ РАБОТ

№ п/п	Наименование выполняемых работ	Тип
1	Устройство универсальной спортивной площадки (30м x 17м)	
2	Обустройство тротуара	
3	Установка лавочек "Венди"	
4	Установка урн	
5	Устройство бордюрного ограждения	
6	Устройство 3D ограждения универсальной спортивной площадки	
7	Устройство освещения универсальной спортивной площадки.	
	Опора несилловая фланцевая круглоконическая	
	Светодиодный светильник ТС-3 Магистраль 100SMDM с классом защиты IP67 Кабель ВВГнг 3x4	



Скамья "Венди". Размер 1,9x04x04



Бесшовное резиновое покрытие TORUDA Eco Sport Standart



Бетонная урна
Объем 45л. Высота 620мм



Доска объявлений 910x40x1900мм