




Проект благоустройства общественной территории предусматривает: обустройство детской игровой площадки, установку лавочек, урн и освещения

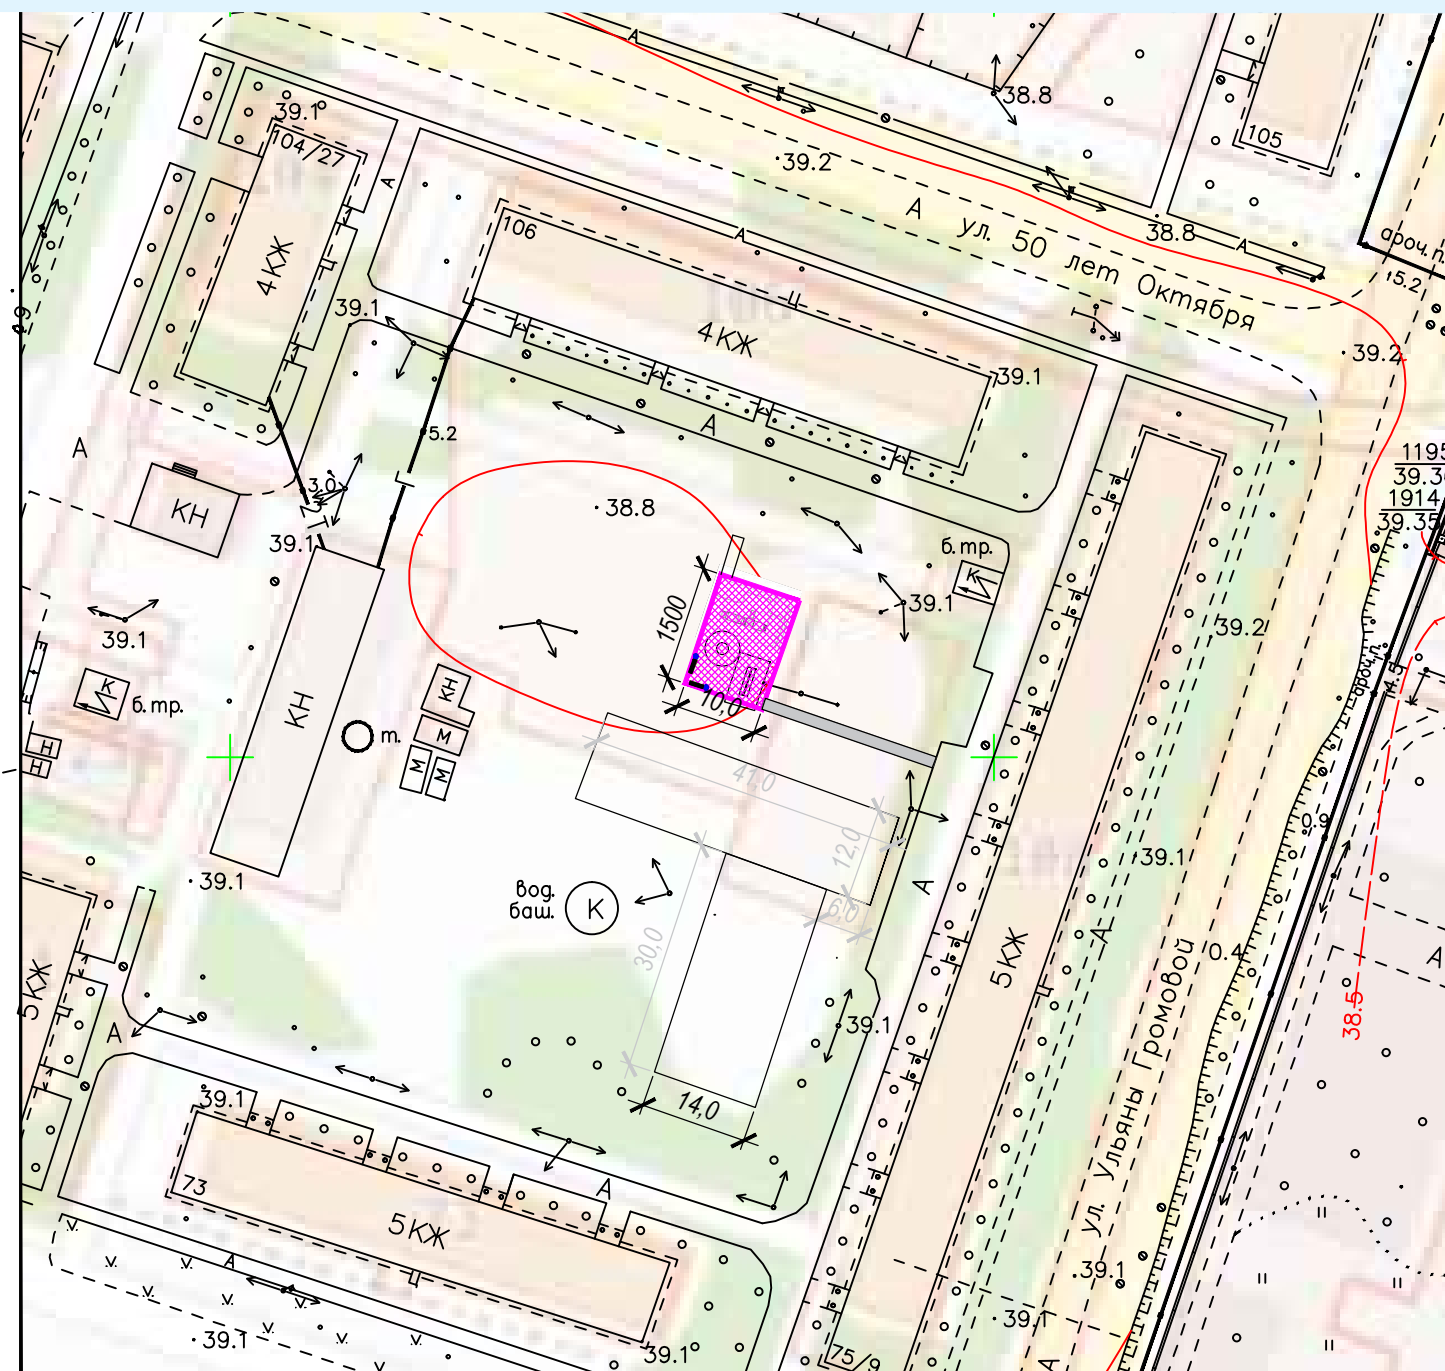

ГЕНЕРАЛЬНЫЙ ПЛАН БЛАГОУСТРОЙСТВА М1:1000

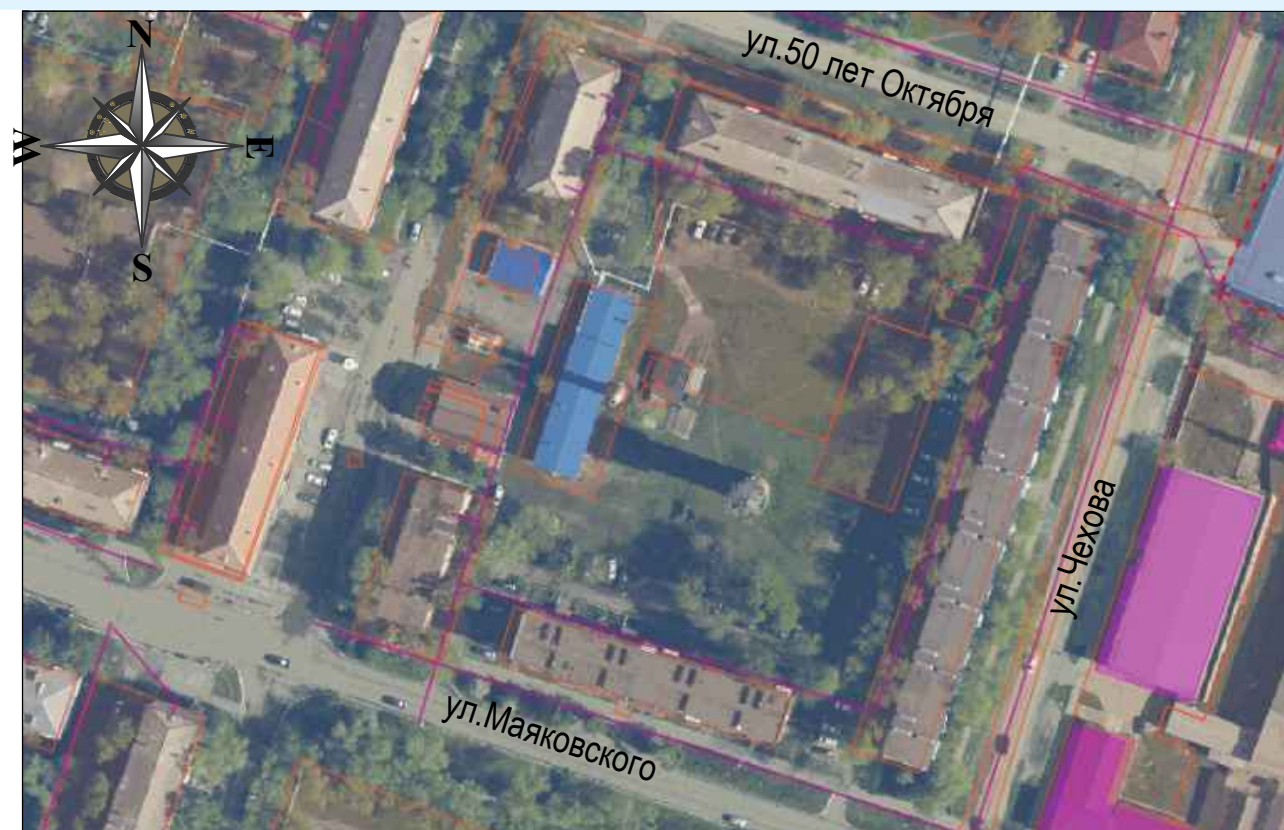

СИТУАЦИОННЫЙ ПЛАН

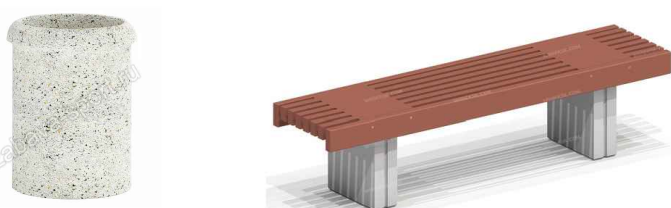

Установка игрового оборудования:

- 1 Детский игровой комплекс "Паровозик" в размерах безопасной зоны 9260 x 5820 м
- 2 ИО 01163 Качели деревянные крепость 3765*1110*2000
- 3 ИО 06053 Карусель Цветок D -1570,Н-810

№ п/п	Наименование выполняемых работ
1	Установка детской игровой площадки
2	Установка лавочек типа "Венди" Премьер
3	Установка урн
4	Устройство покрытия по детскую площадку