


Проект благоустройства общественной территории предусматривает: освещение, озеленение, установку лавочек, урн и вазонов

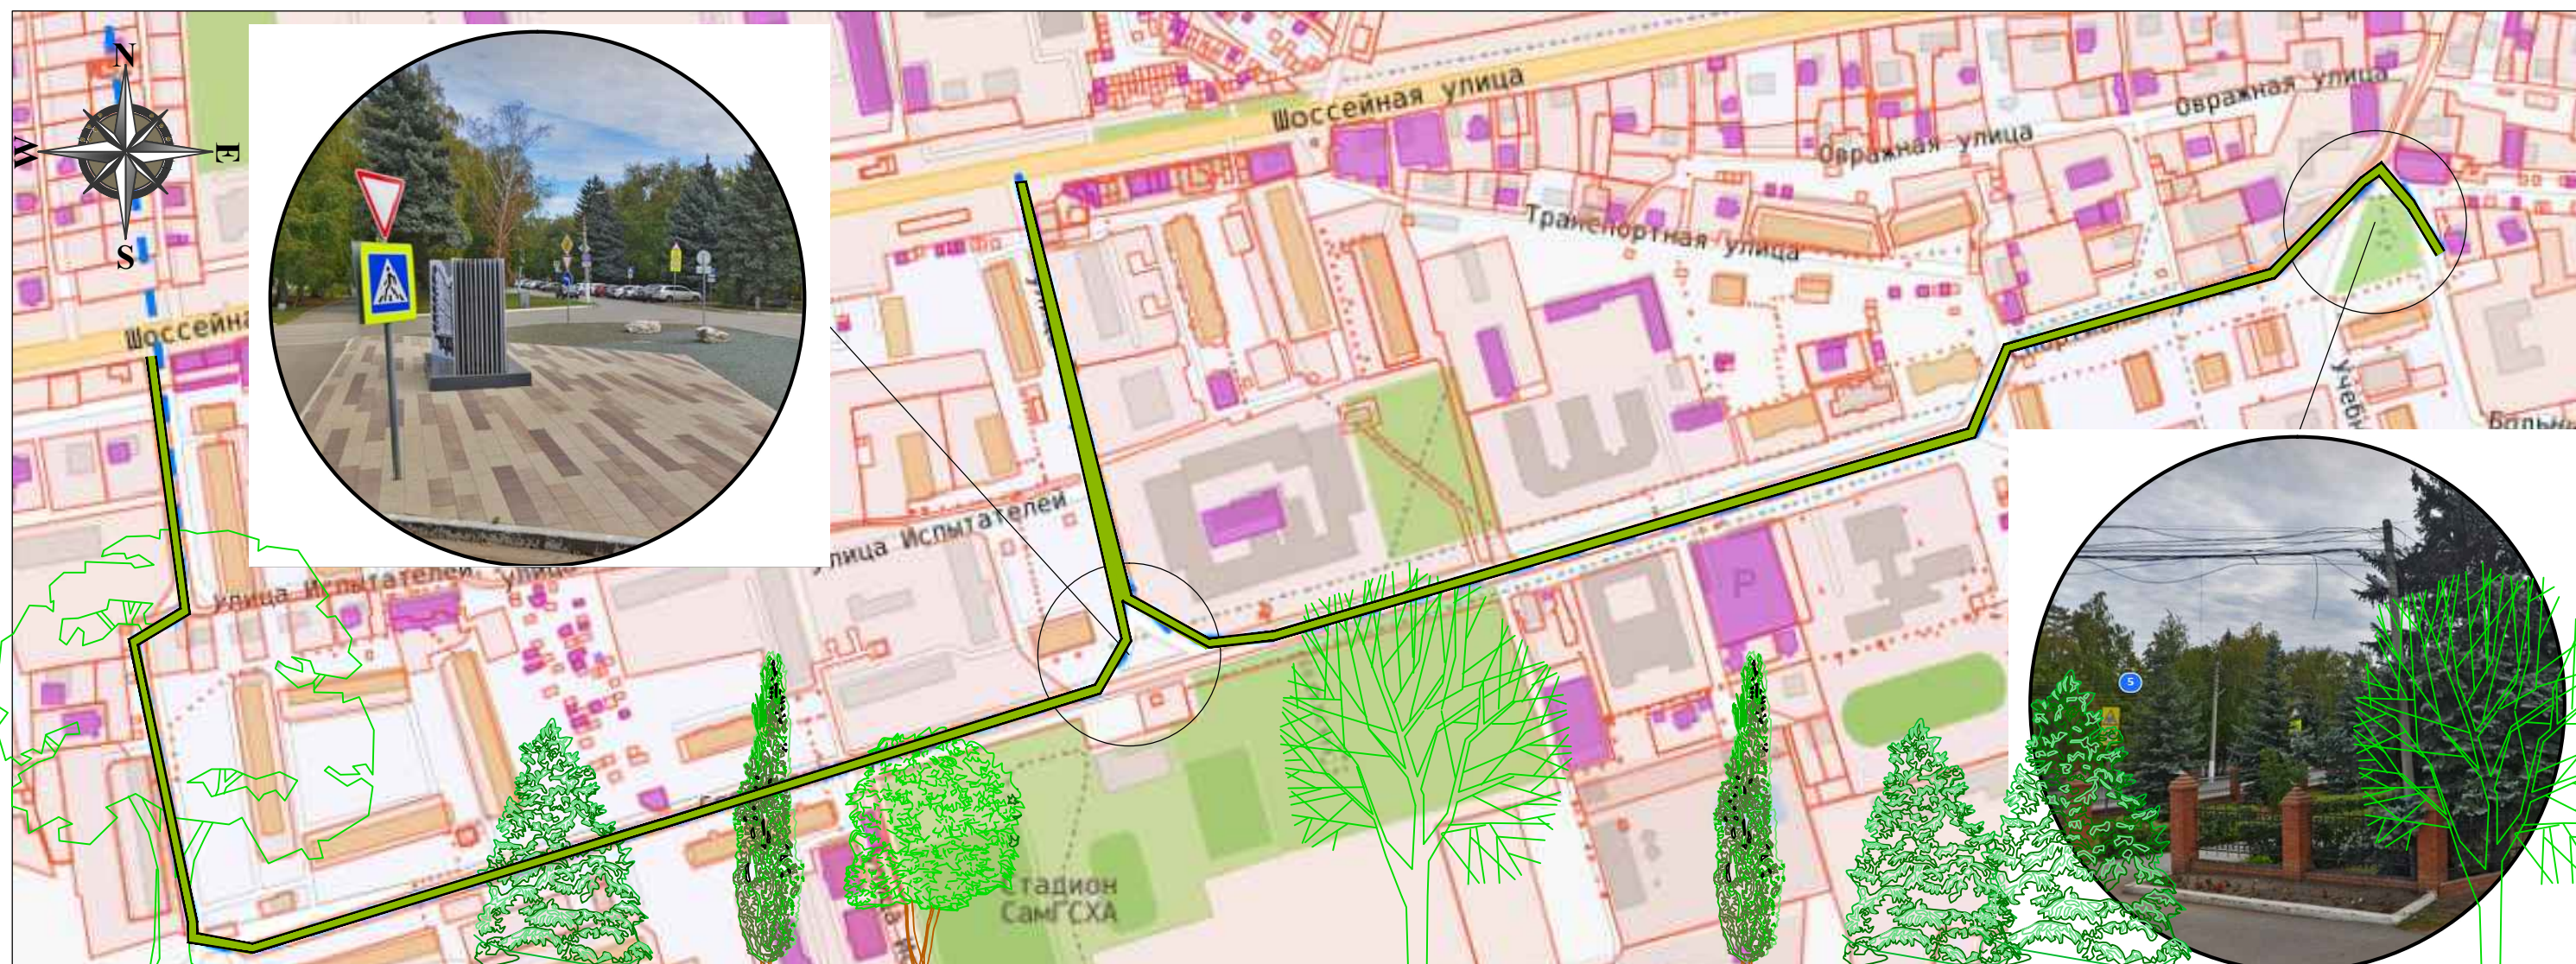

— Благоустройство территории

СИТУАЦИОННЫЙ ПЛАН